



PLANTA BAIXA - INTERIOR

ESCALA 1:50

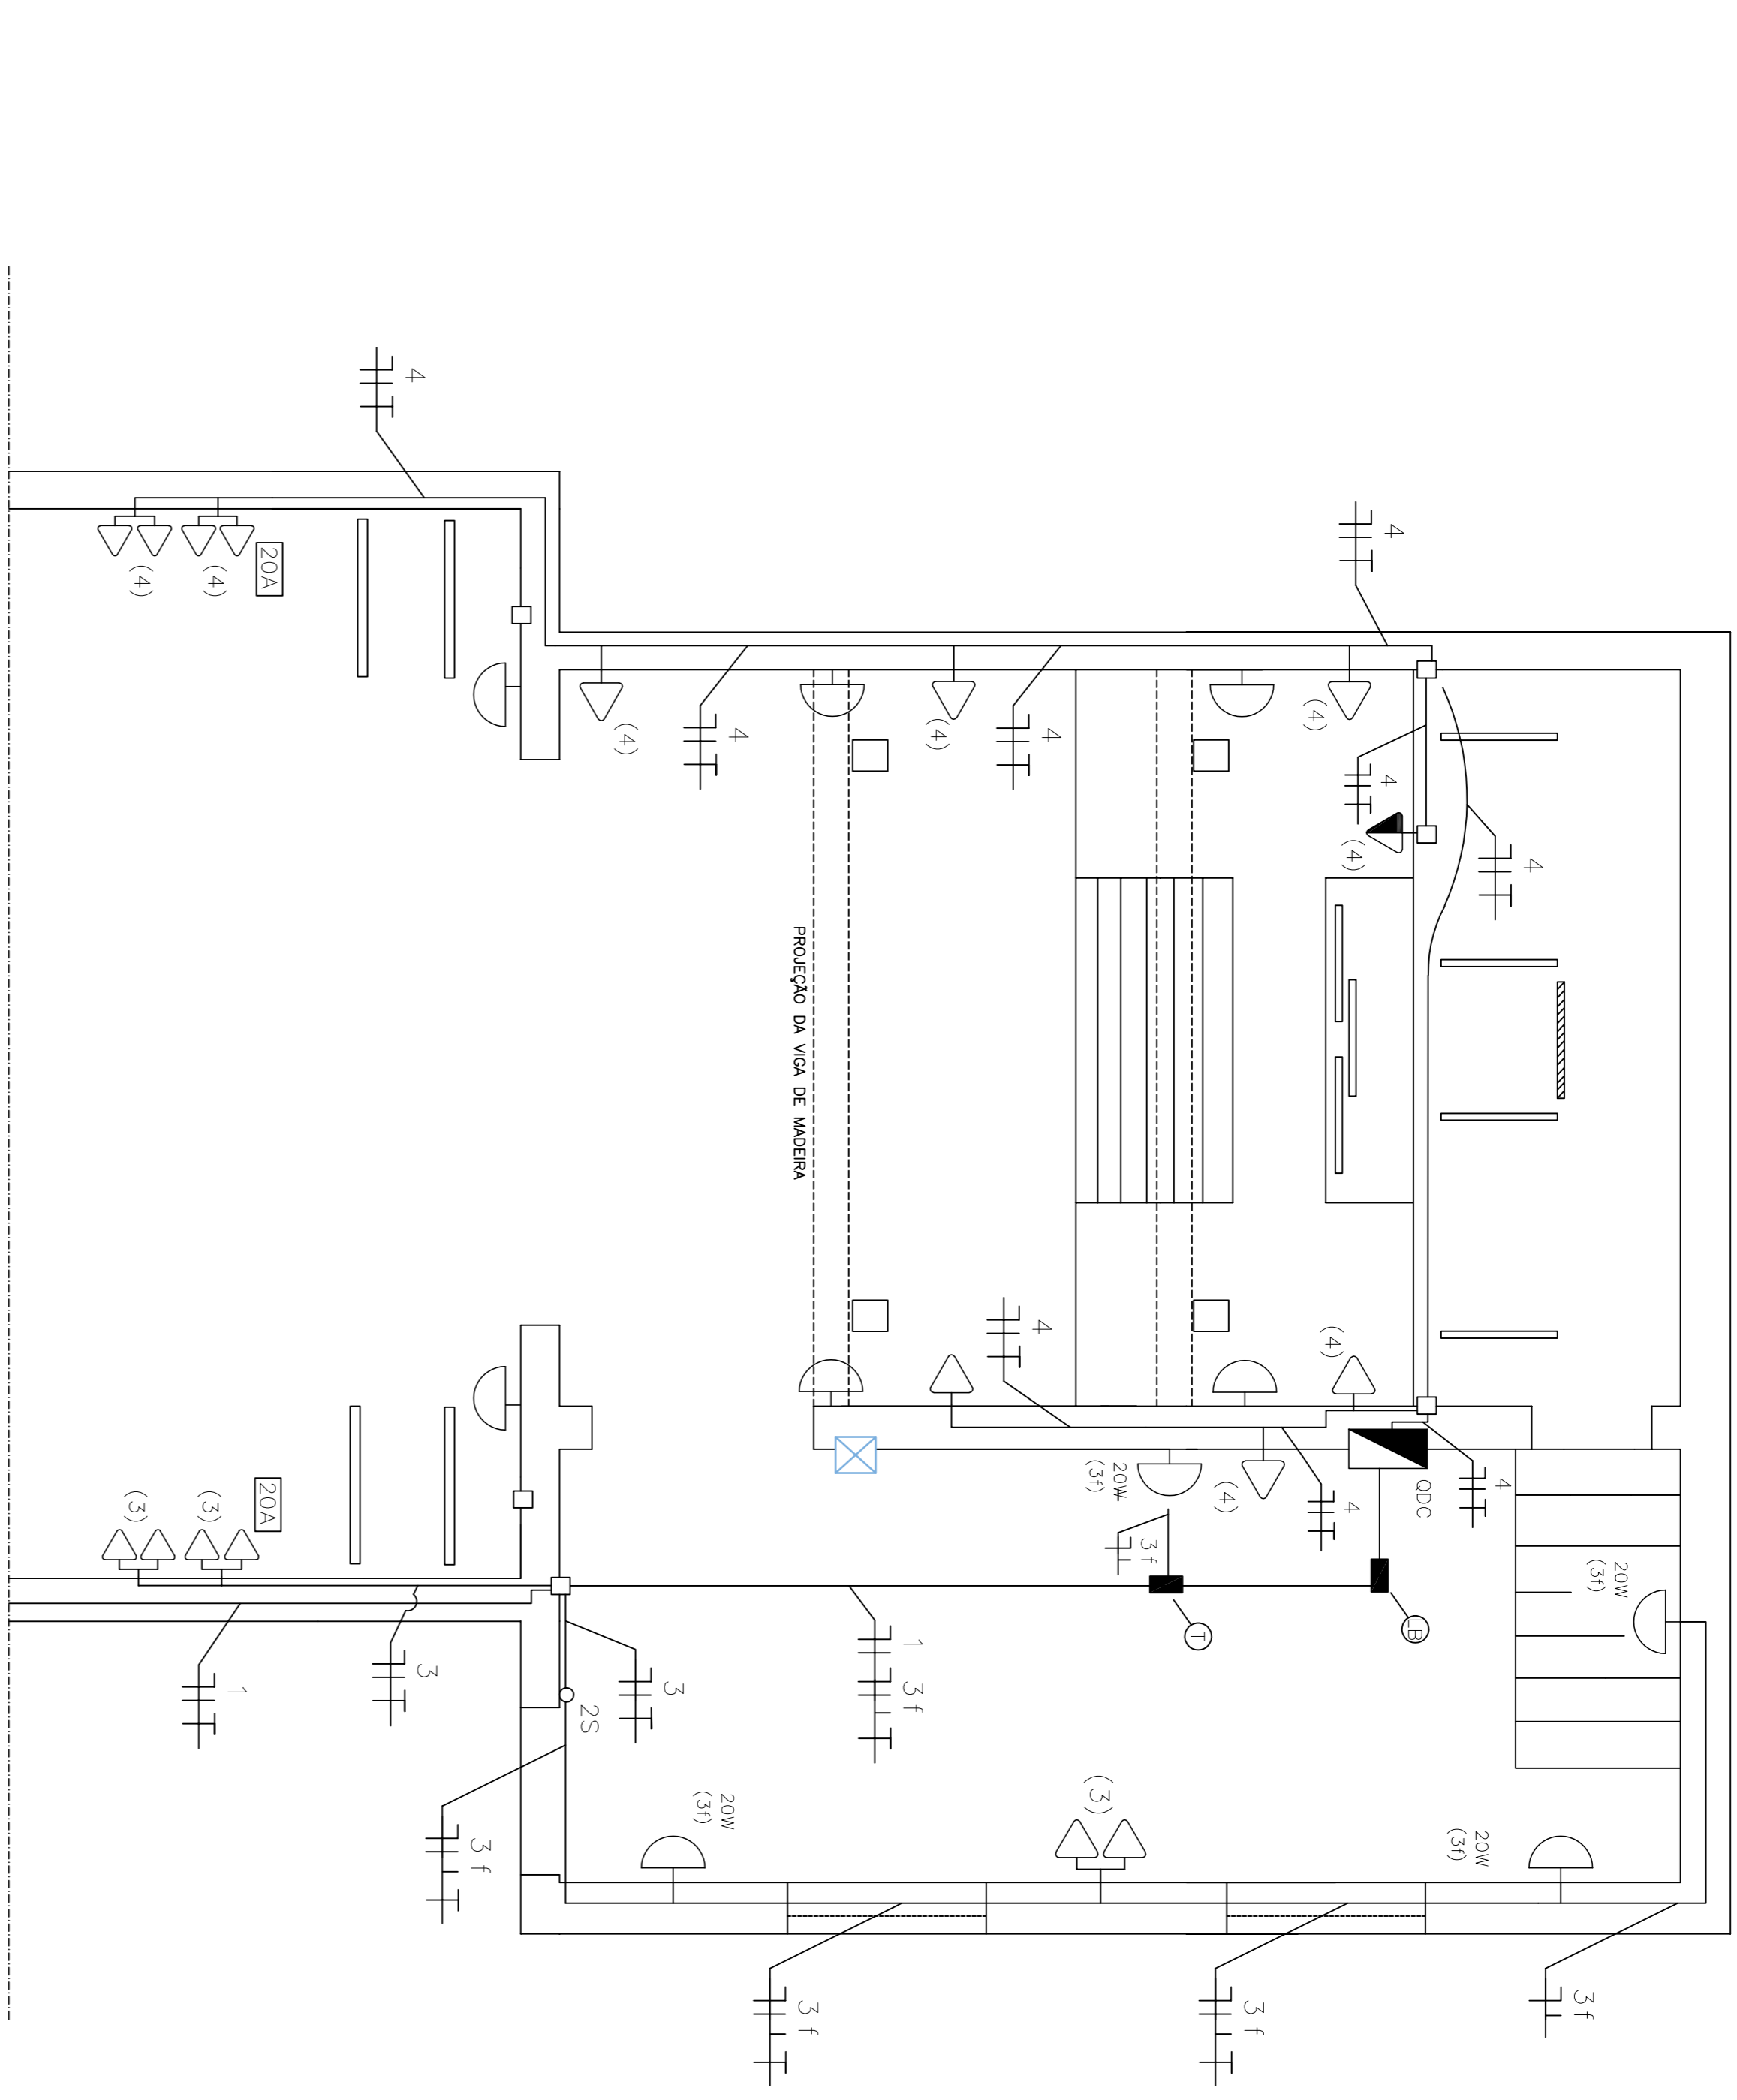

PLANTA BAIXA - INTERIOR

ESCALA 1:50

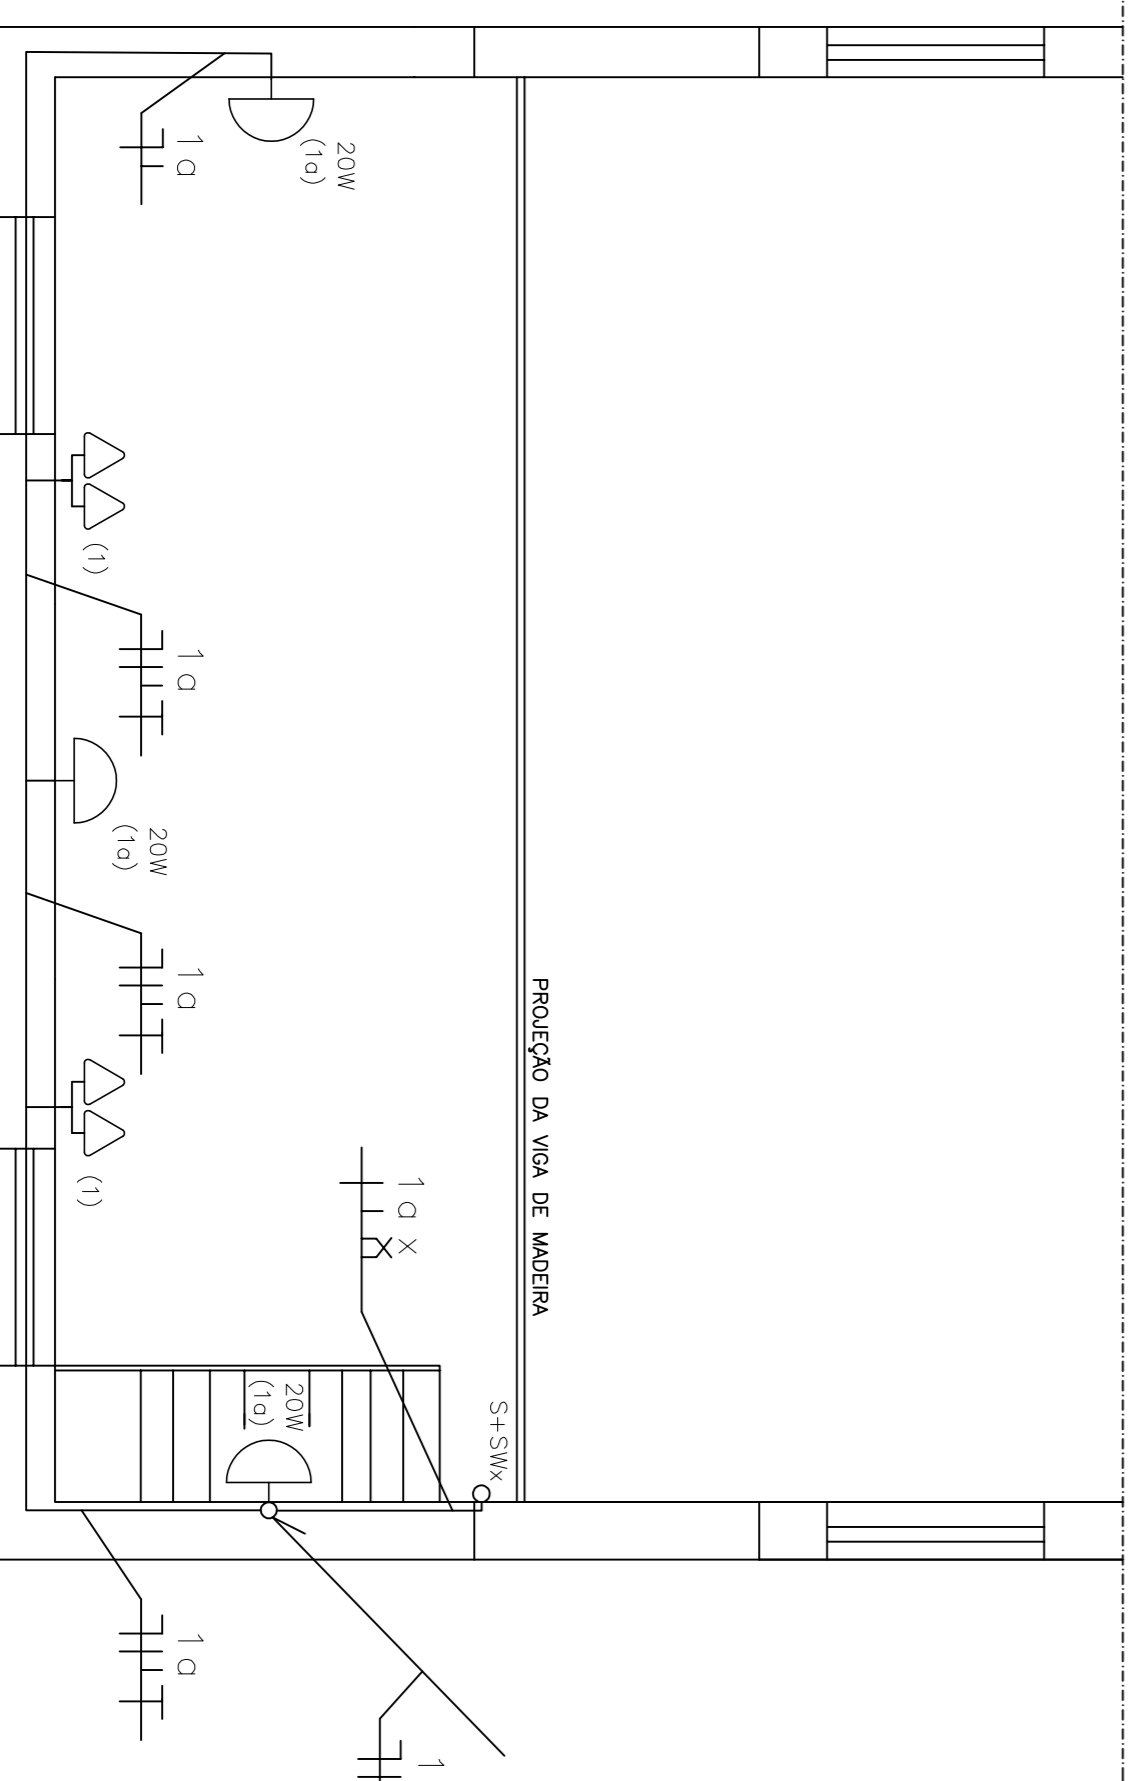

PLANTA BAIXA - CORO

ESCALA 1:50

PROPRIETÁRIO/ CONSTRUTOR	IGREJA N. SRA DO ROSÁRIO	CPF / CNPJ	
DESENHISTA	MARA ALVES	ESCALA	INDICADA
DESENVOLVIMENTO	AMERSON ADILSON DE OLIVEIRA	DATA	ABRIL/2023
3889-8238 / (31)9123-0165		NUMERO	1008/23
RT	AMERSON ADILSON DE OLIVEIRA	ANO	02/05
585 87310/0			
	IGREJA N. SRA DO ROSÁRIO		
	PRAÇA FERREÃO DIAS		
	DISTRITO DE FIDALCO		
	PEDRO LEOPOLDO - MG		
	CONTEUDO		
	INSTALAÇÕES ELÉTRICAS		
	DISTRIBUIÇÃO INTERNA DO TÉRREO E CORO		
	LEGENDAS E NOTAS		