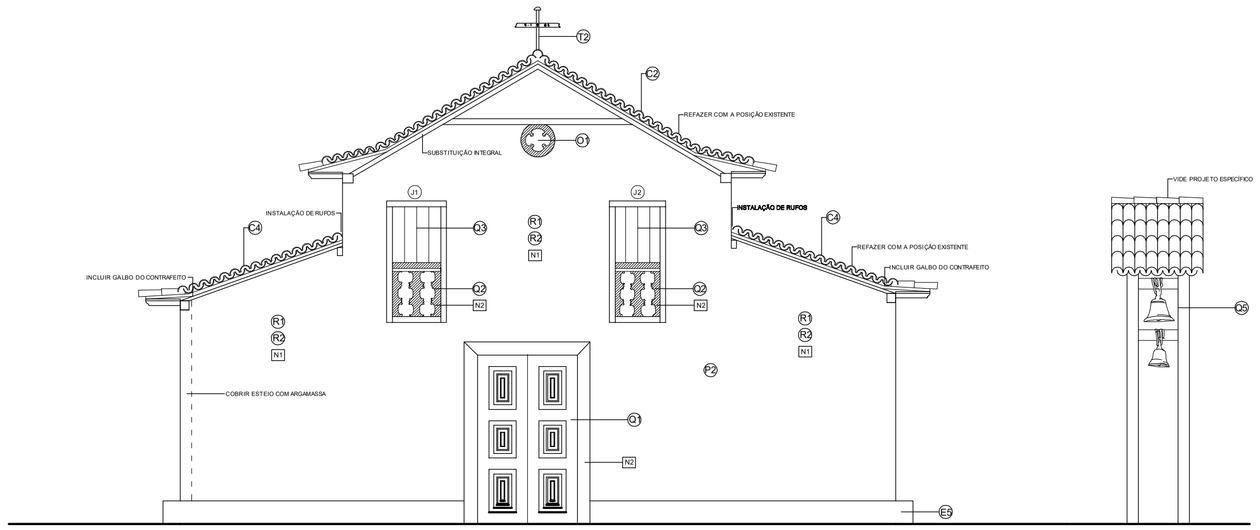

FACHADA PRINCIPAL
ESCALA 1/75

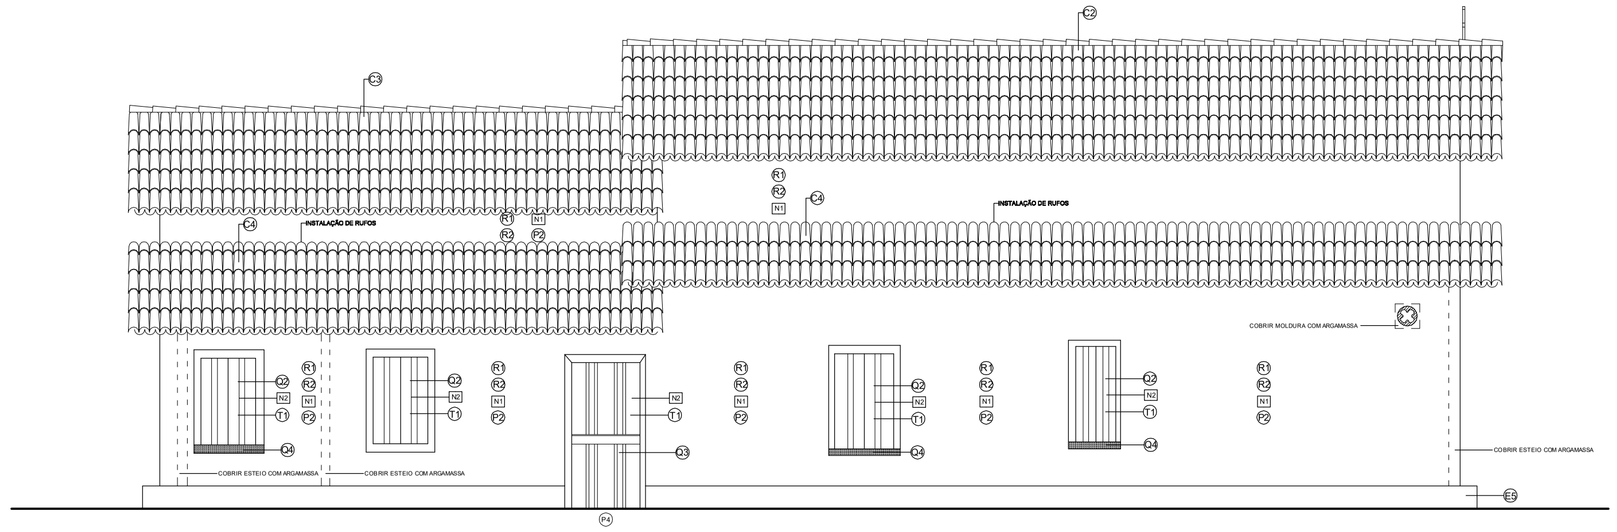

FACHADA LATERAL ESQUERDA
ESCALA 1/75

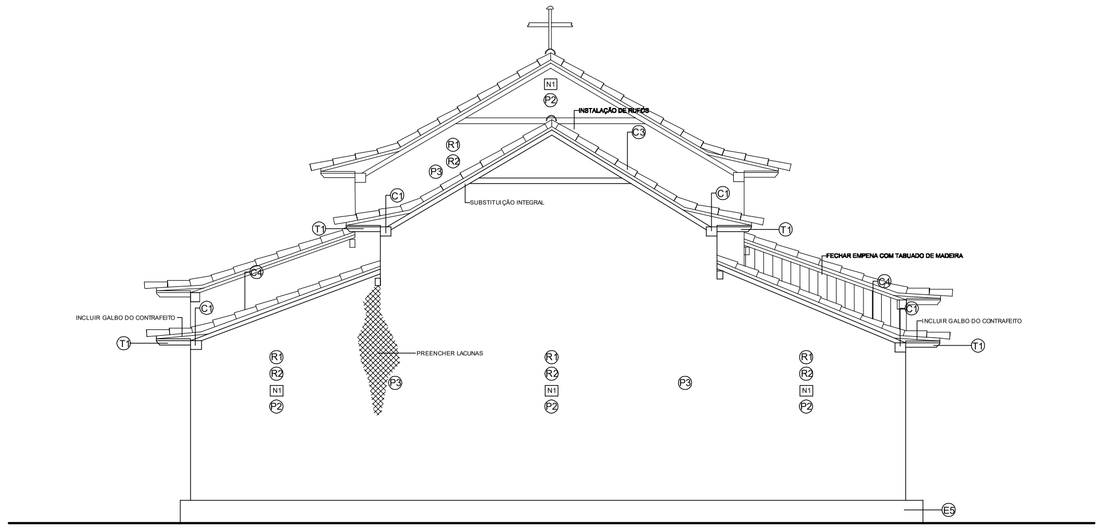

FACHADA POSTERIOR
ESCALA 1/75

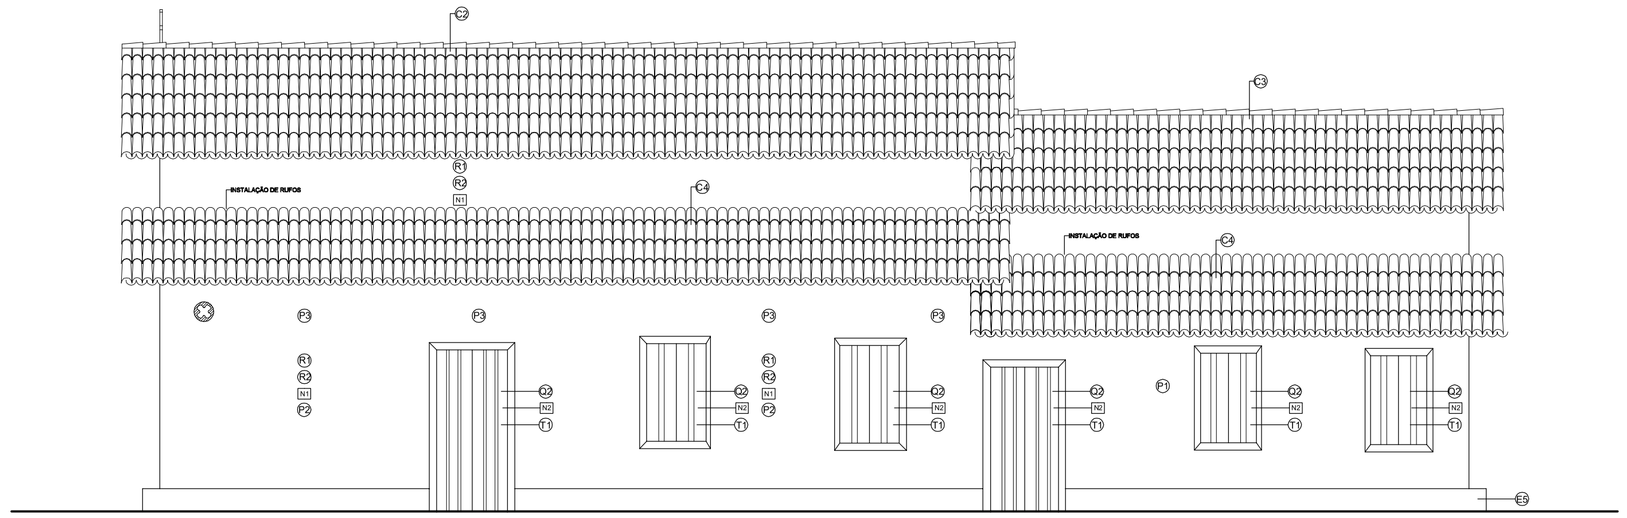

FACHADA LATERAL DIREITA
ESCALA 1/75

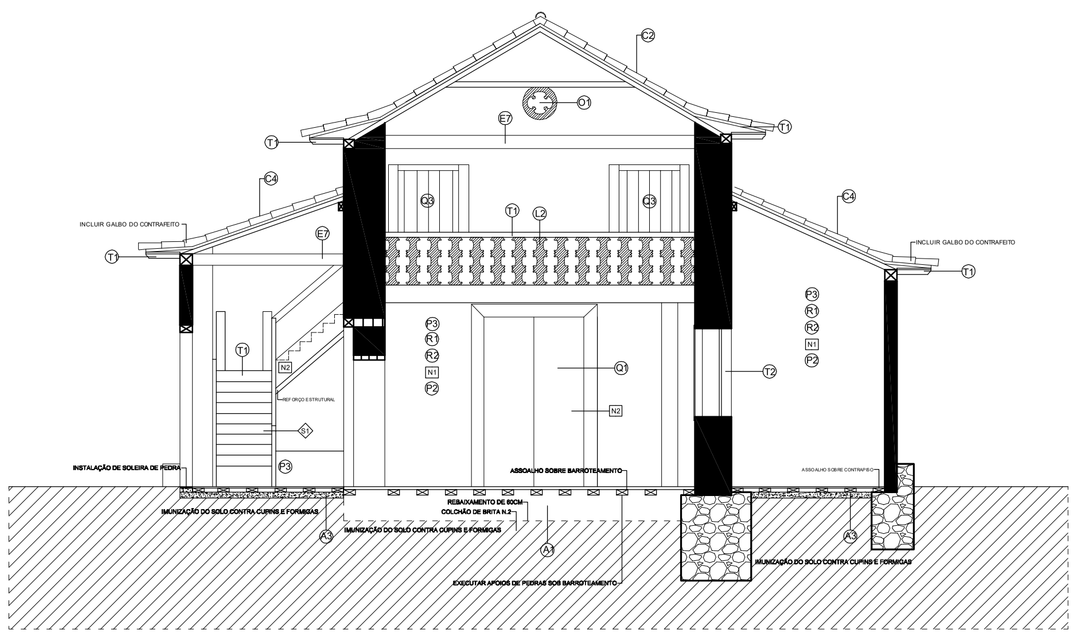

CORTE TRANSVERSAL 1
ESCALA 1/75

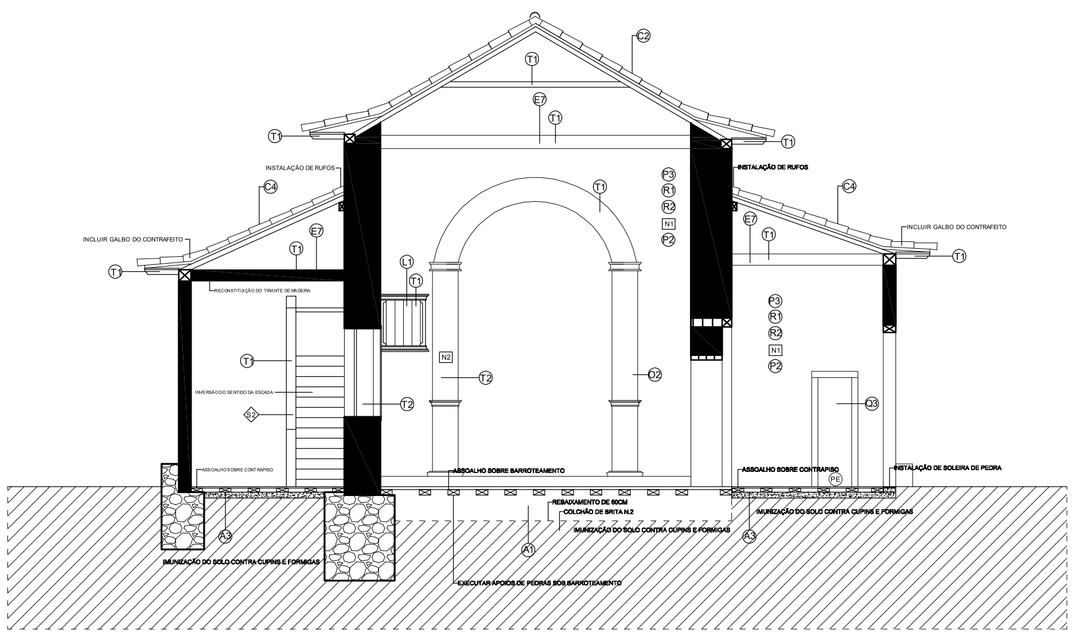

CORTE TRANSVERSAL 2
ESCALA 1/75

PROJETO DE RESTAURAÇÃO

CAPELA DE N. SENHORA DA SOLEDADE DE SÃO JOSÉ DO GORUTUBA PORTEIRINHA - MG

REALIZAÇÃO:

LIVIAFREIRE
ARQUITETURA | GESTÃO | INCORPORAÇÃO | RESTAURO
liviafreireeu@gmail.com

TERRENO	N° DO LOTE	N° DA QUADRA	BAIRRO	AREA
	—	—	SÃO JOSÉ DO GORUTUBA	96,27 m²
	LOGRADOURO(S) NOME(S)			
	POVOADO DE SÃO JOSÉ DO GORUTUBA			

RESPONSAVEIS TÉCNICOS

LIVIA LUDMILA FREIRE DE CARVALHO - ARQUITETA URBANISTA — CAU 154558-2

RÉGIS EDUARDO MARTINS - TECNÓLOGO EM CONSERVAÇÃO E RESTAURO — RG SSP-MG 12750906

ESTAGIÁRIOS:
Lucas Cerqueira Versiani Rafael Augusto Oliveira Vanessa Rodrigues de Souza

PROPRIETÁRIO:
PREFEITURA MUNICIPAL DE PORTEIRINHA-MG — ID/CPF/CGC/CNPJ

PROJETO	TITULO	ZONA	USO
	PROPOSTA DE INTERVENÇÃO		RELIGIOSO
	DETALHE: FACHADAS / CORTES	DATA: JUL./2017	FOLHA: 02 / 04

N° DO DESENHO	ARQUIVO	N° DO PROCESSO	PORTEIRINHA / /
NUMERACAO FORNECIDA (LOGRADOURO):			DATA DA AP. ANTERIOR / /