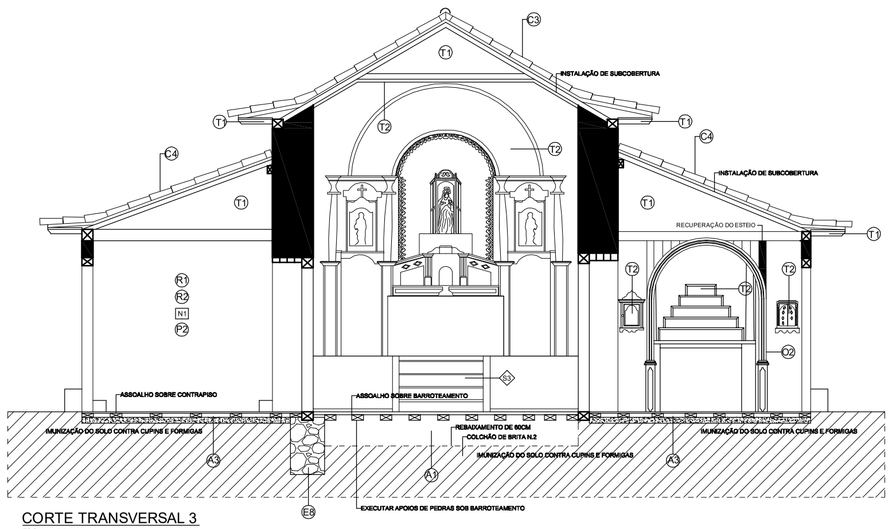

CORTE TRANSVERSAL 3
ESCALA 1/75

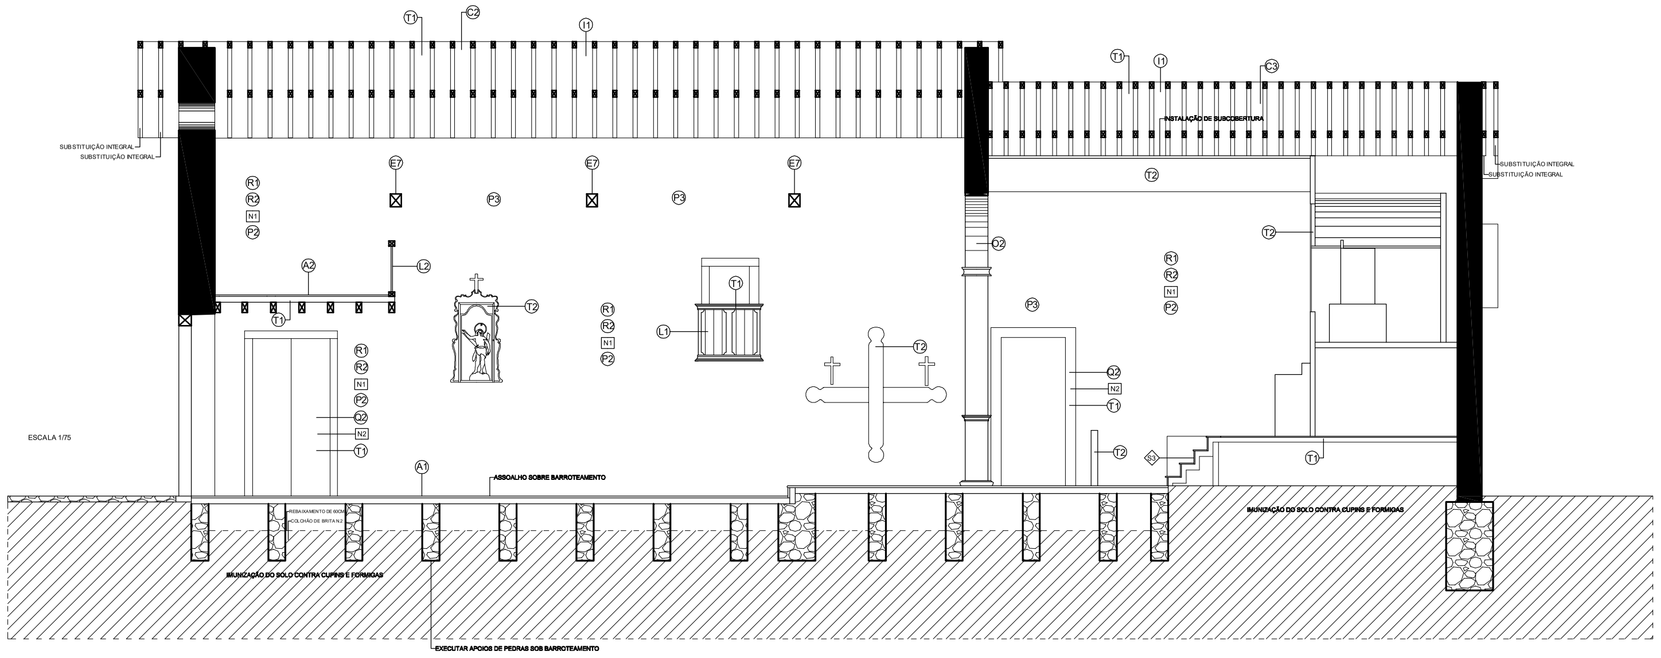

CORTE LONGITUDITAL 1

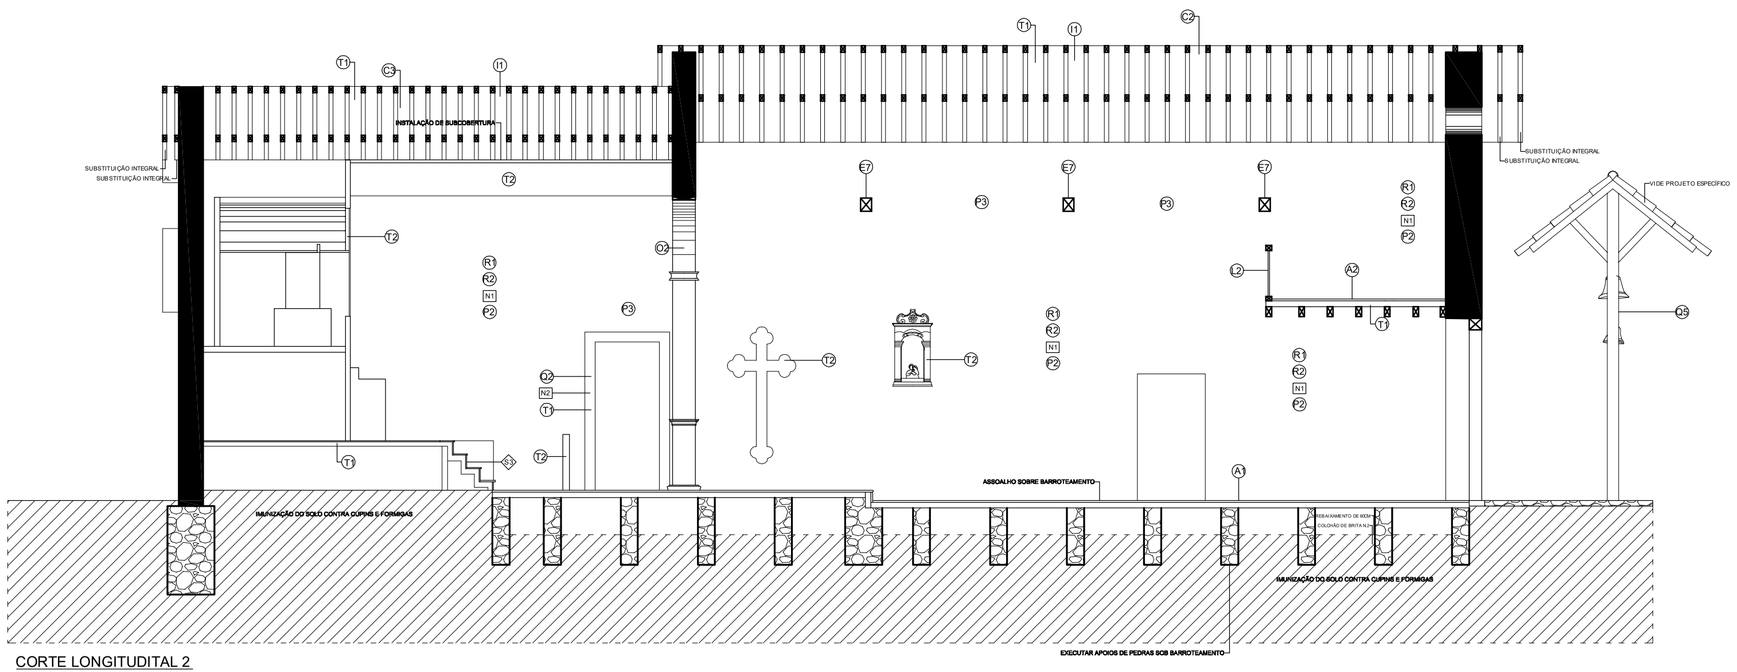

CORTE LONGITUDITAL 2
ESCALA 1/75

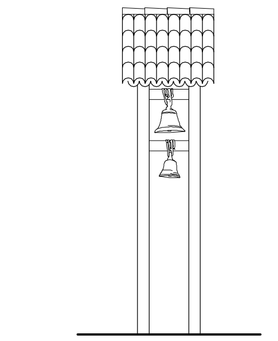

CAMPANÁRIO - VISTA FRONTAL
ESCALA 1/50

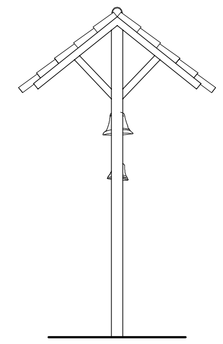

CAMPANÁRIO - VISTA LATERAL
ESCALA 1/50

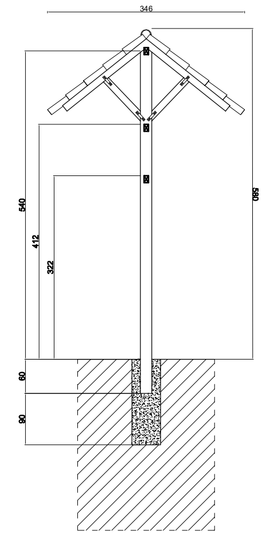

CAMPANÁRIO - CORTE CENTRAL
ESCALA 1/50

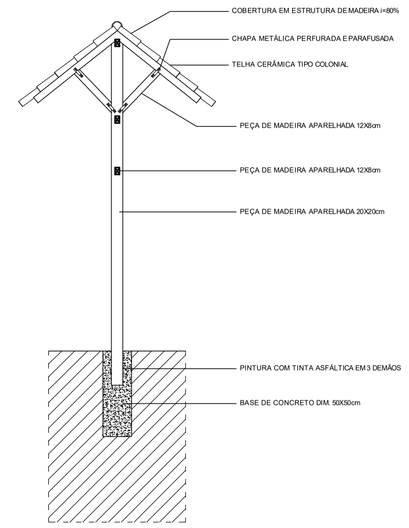

CAMPANÁRIO - DETALHAMENTO
ESCALA 1/50

PROJETO DE RESTAURAÇÃO

CAPELA DE N. SENHORA DA SOLEDADE DE SÃO JOSÉ DO GORUTUBA
PORTEIRINHA - MG

REALIZAÇÃO:

LIVIAFREIRE
ARQUITETURA | GESTÃO | INCORPORAÇÃO | RESTAURO
liviafreireeu@gmail.com

TERRENO

Nº DO LOTE	Nº DA QUADRA	BAIRRO	AREA
—	—	SÃO JOSÉ DO GORUTUBA	96,27 m²

LOGRADOURO(S) NOME(S)
POVOADO DE SÃO JOSÉ DO GORUTUBA

RESPONSAVEIS TÉCNICOS

LIVIA LUDMILA FREIRE DE CARVALHO - ARQUITETA URBANISTA — CAU 154558-2

RÉGIS EDUARDO MARTINS - TECNÓLOGO EM CONSERVAÇÃO E RESTAURO — RG SSP-MG 12750906

ESTAGIÁRIOS:
Lucas Cerqueira Versiani Rafael Augusto Oliveira Vanessa Rodrigues de Souza

PROPRIETÁRIO:
PREFEITURA MUNICIPAL DE PORTEIRINHA-MG — ID/CPF/CGC/CNPJ

PROJETO

TITULO	ZONA	USO
PROPOSTA DE INTERVENÇÃO		RELIGIOSO
DETALHE: CORTES / EXECUTIVO CAMPANÁRIO	DATA: JUL/2017	FOLHA: 03 / 04

Nº DO DESENHO	ARQUIVO	Nº DO PROCESSO	PORTEIRINHA / /
NUMERACAO FORNECIDA (LOGRADOURO)			DATA DA AP. ANTERIOR / /

PREFEITURA MUNICIPAL DE PORTEIRINHA
SEDE - SEDE