




01 PLANTA - SITUAÇÃO ATUAL
ESCALA 1:500

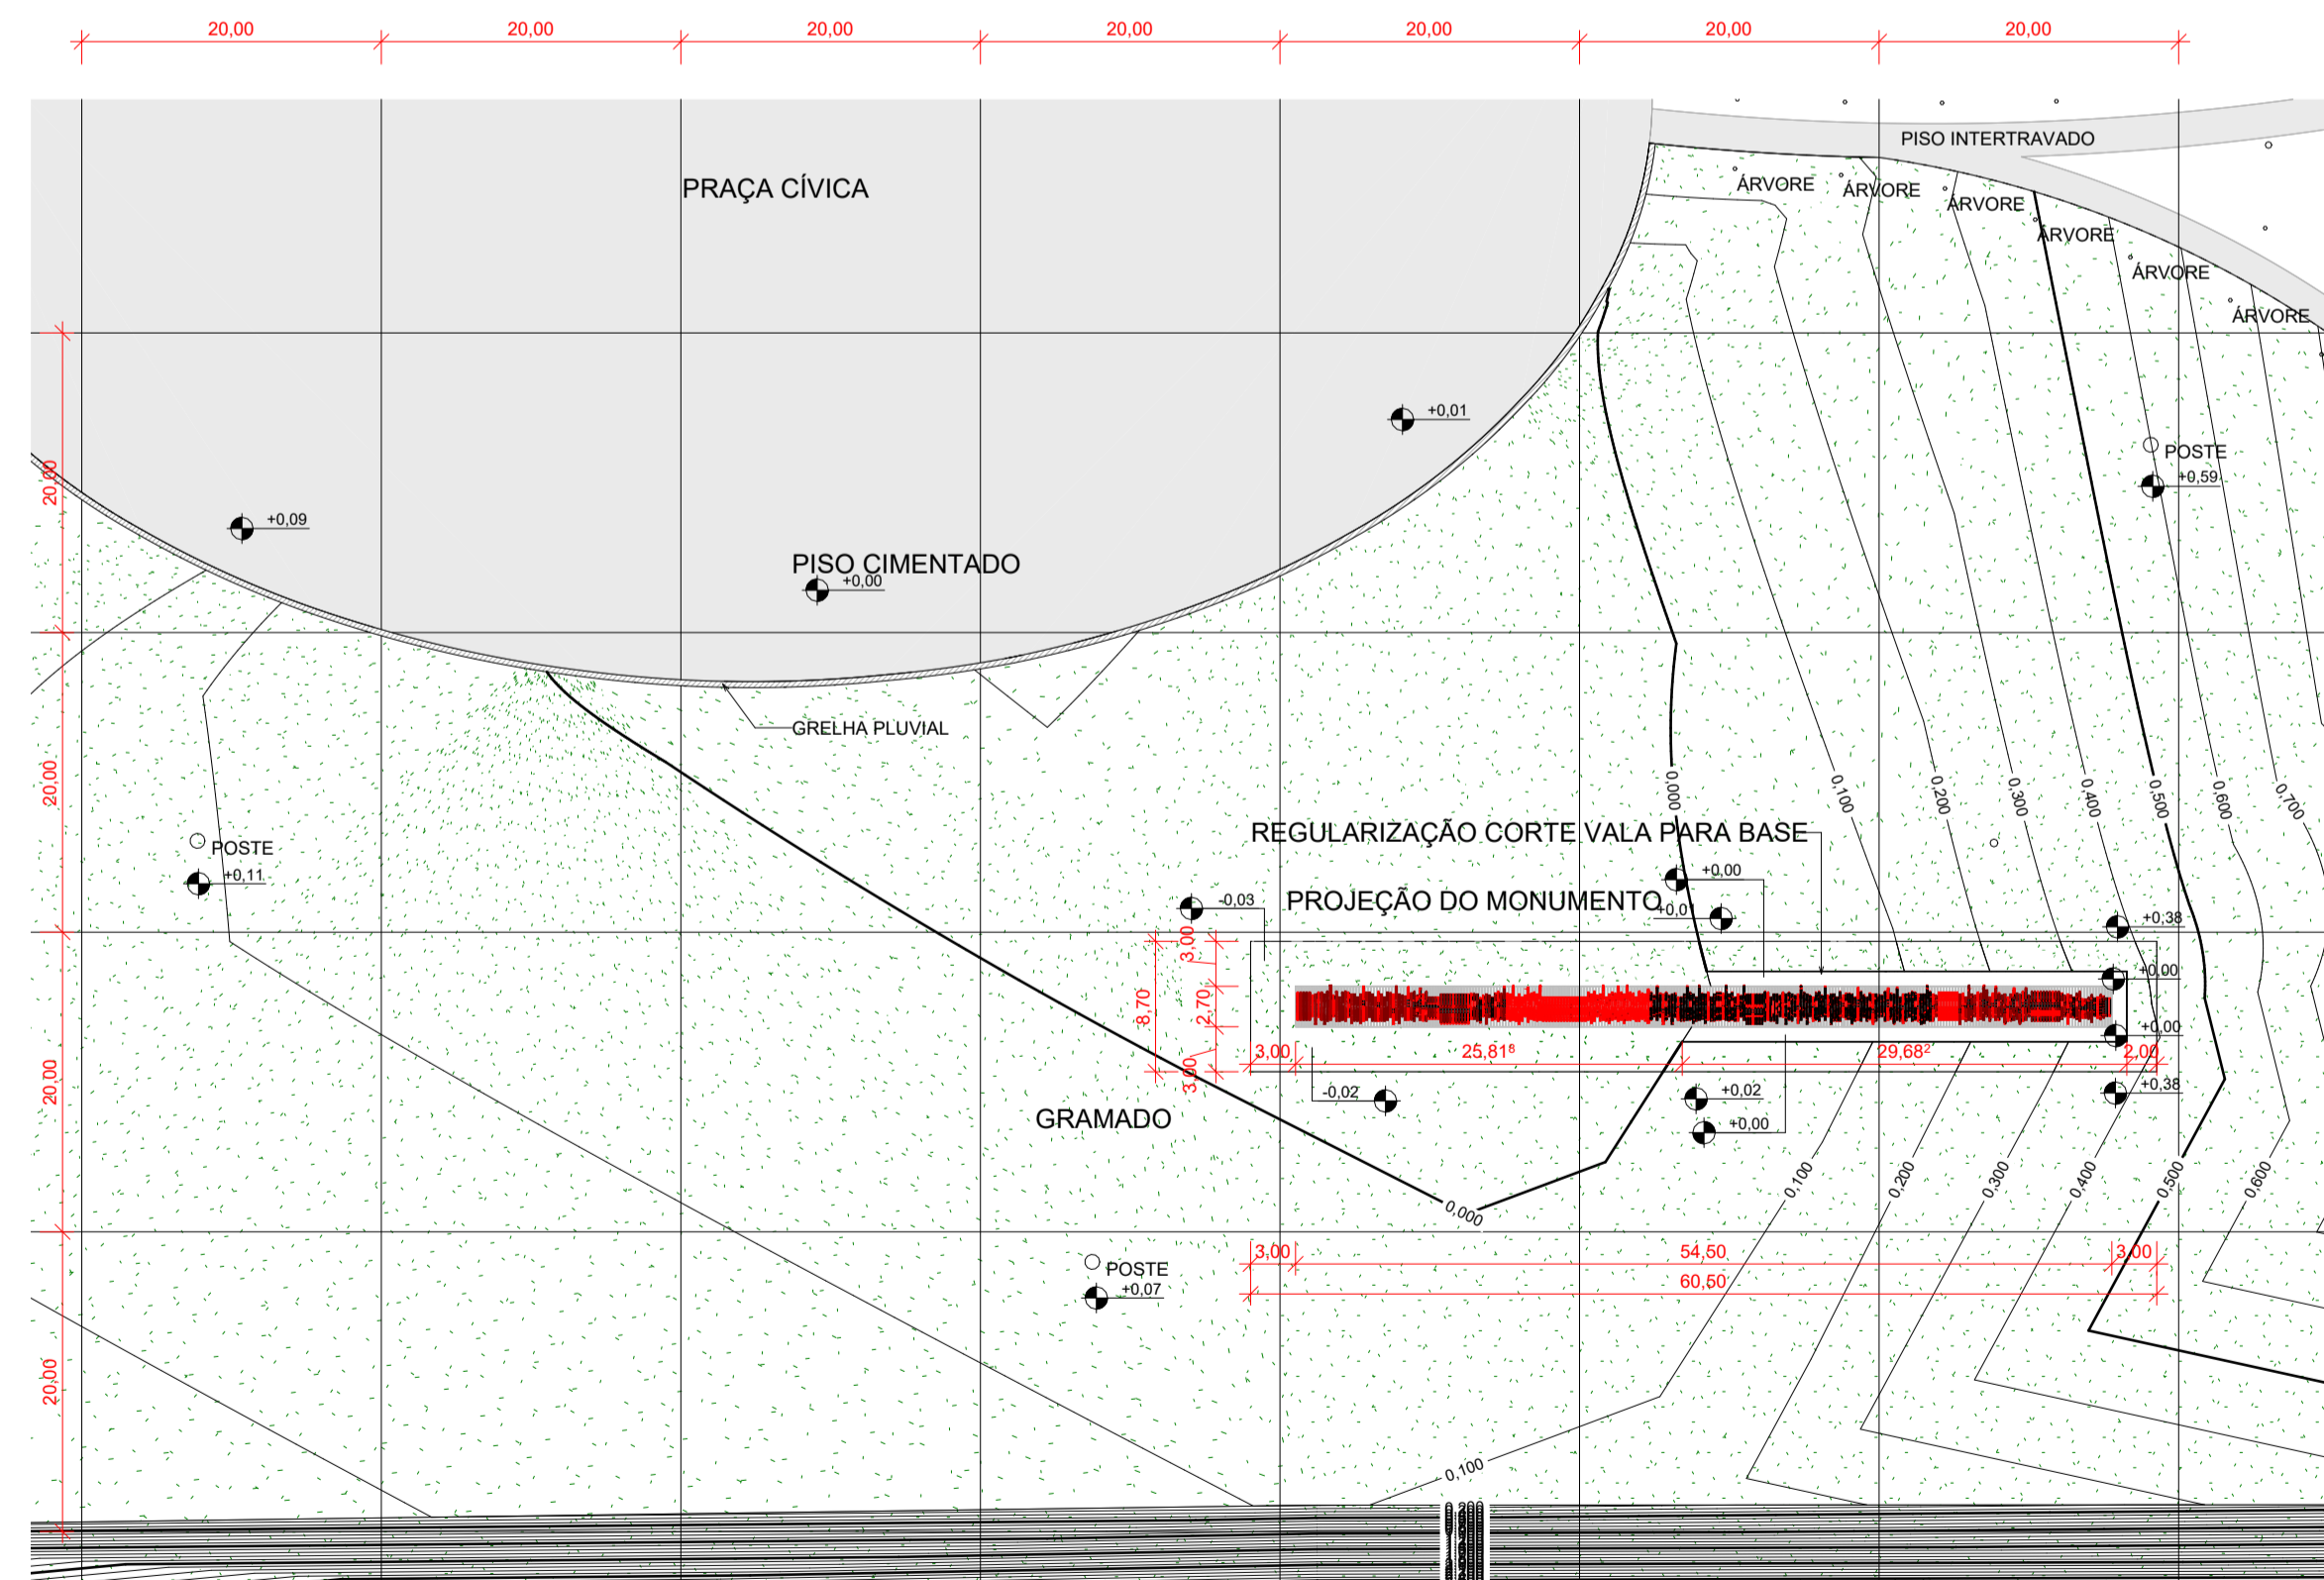


02 PLANTA - ABERTURA VALA P/ BASE
ESCALA 1:500

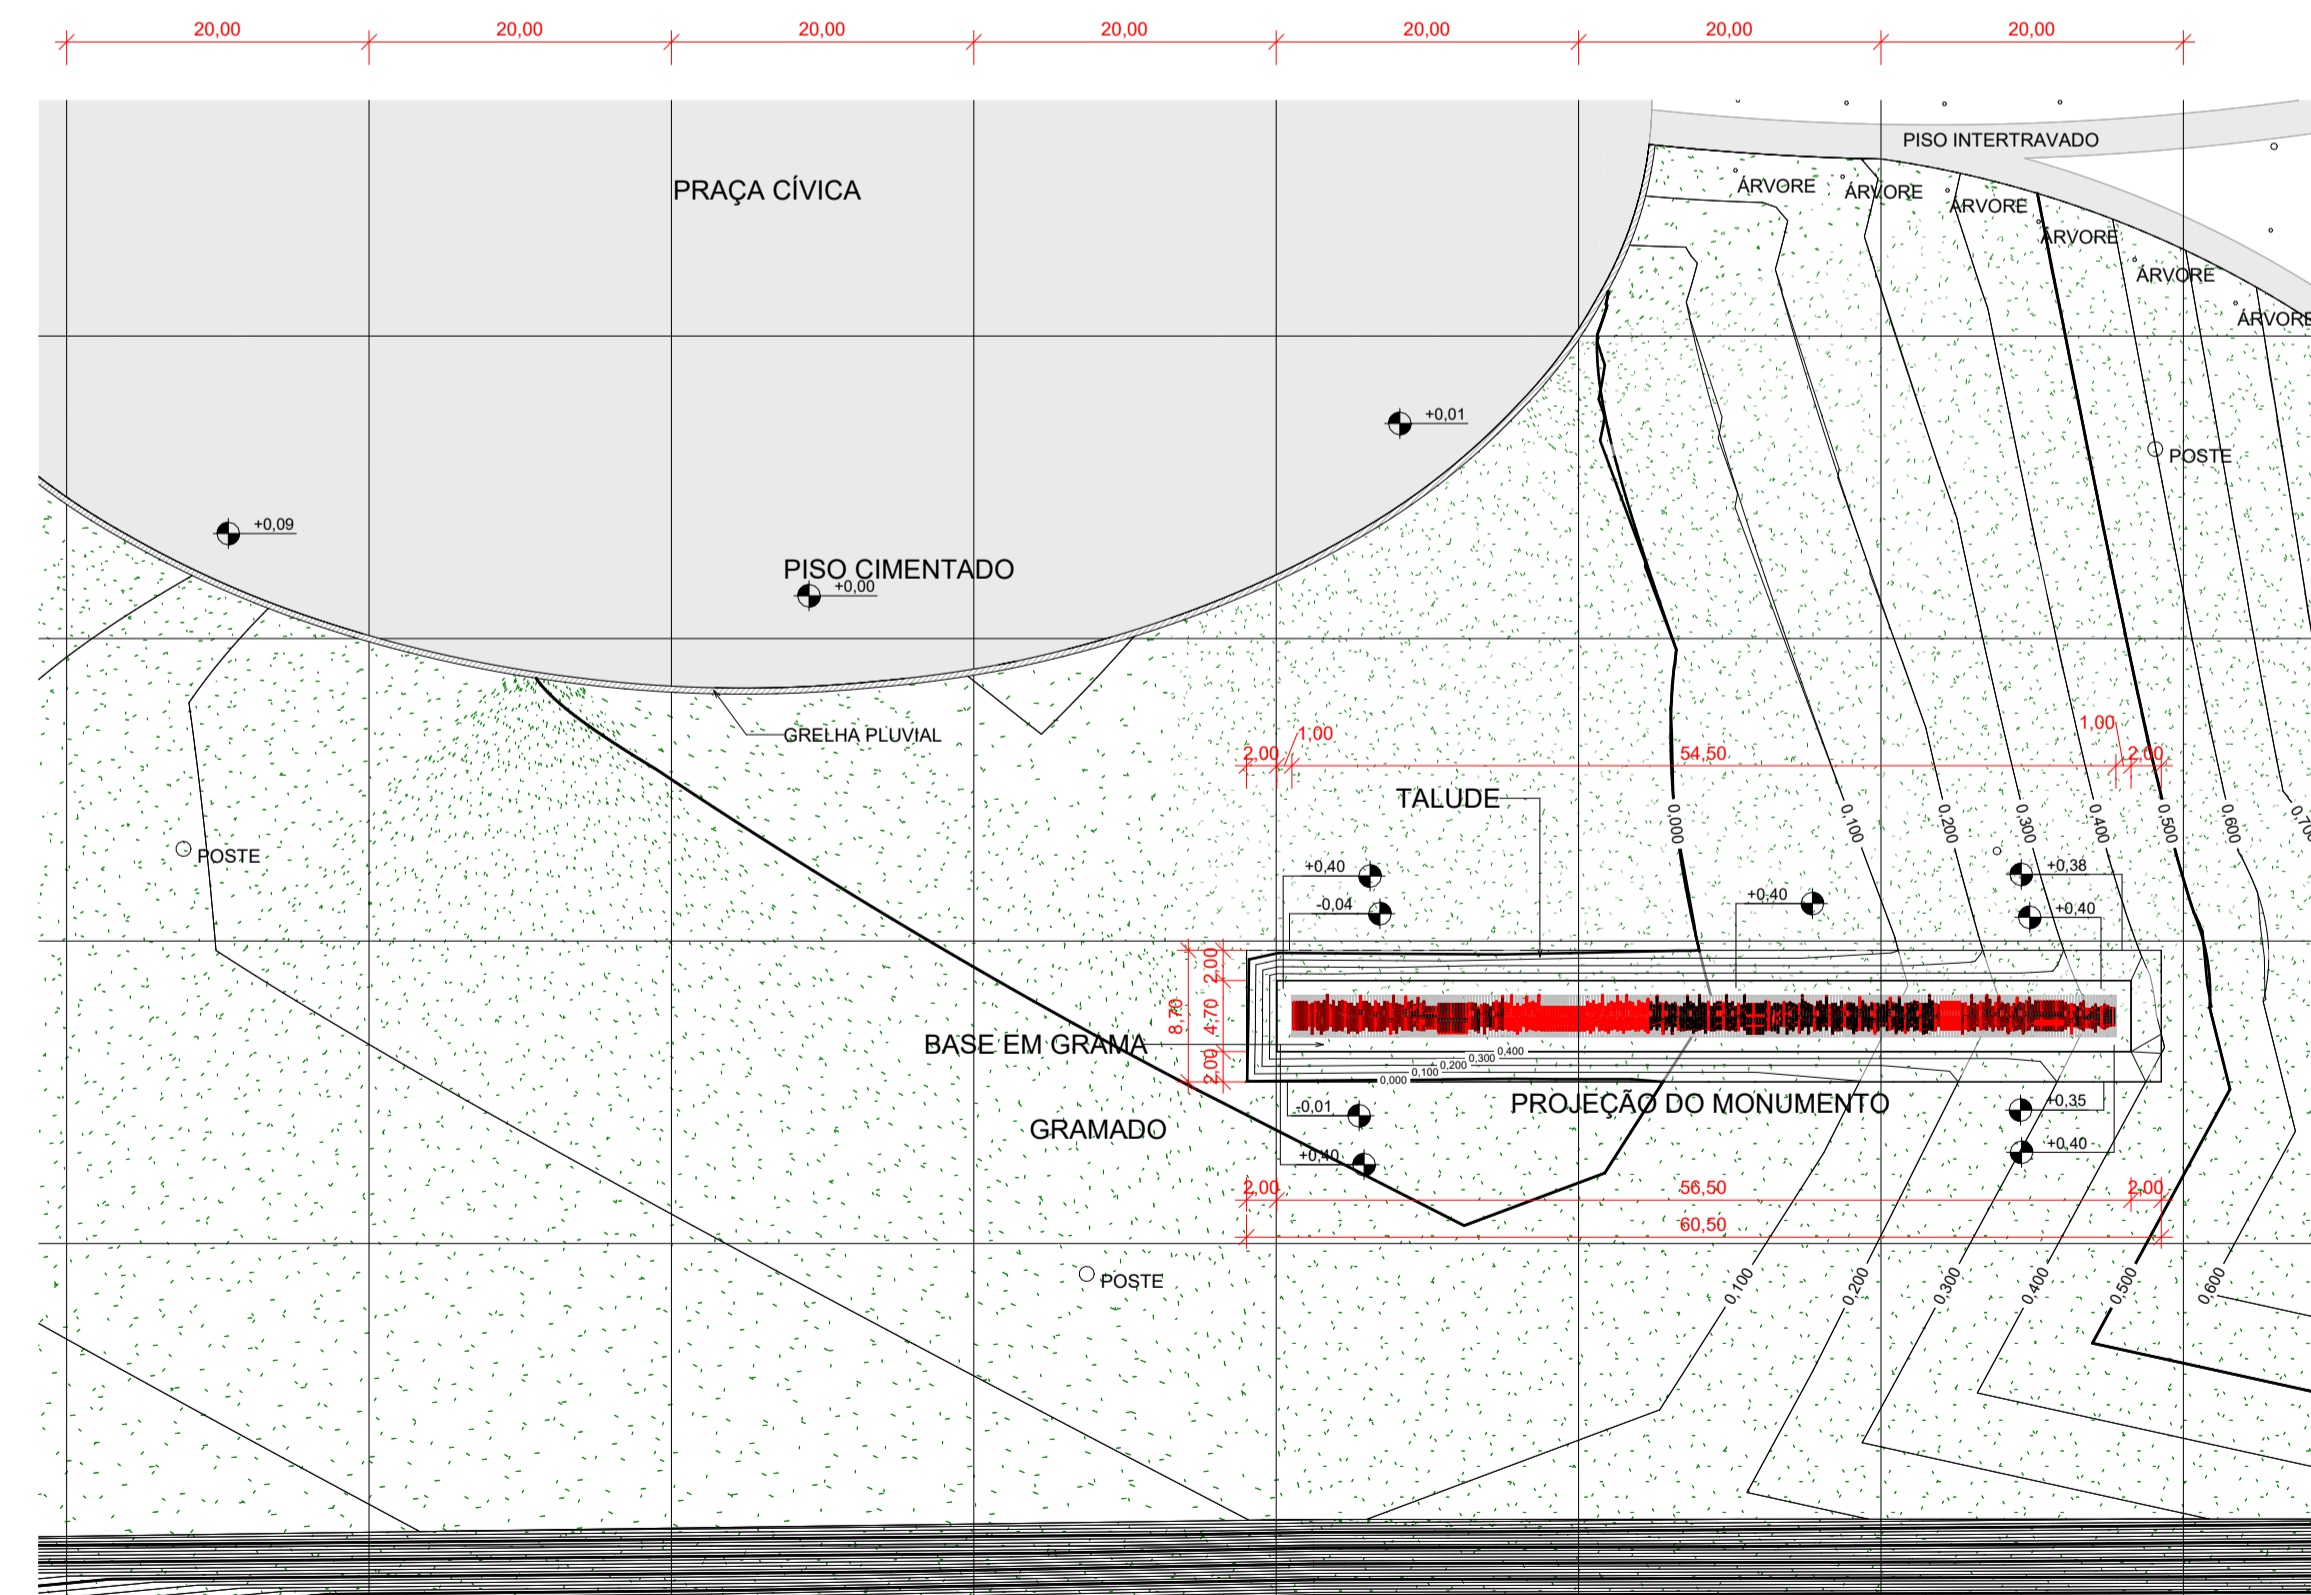


03 PLANTA - SITUAÇÃO FUTURA
ESCALA 1:500

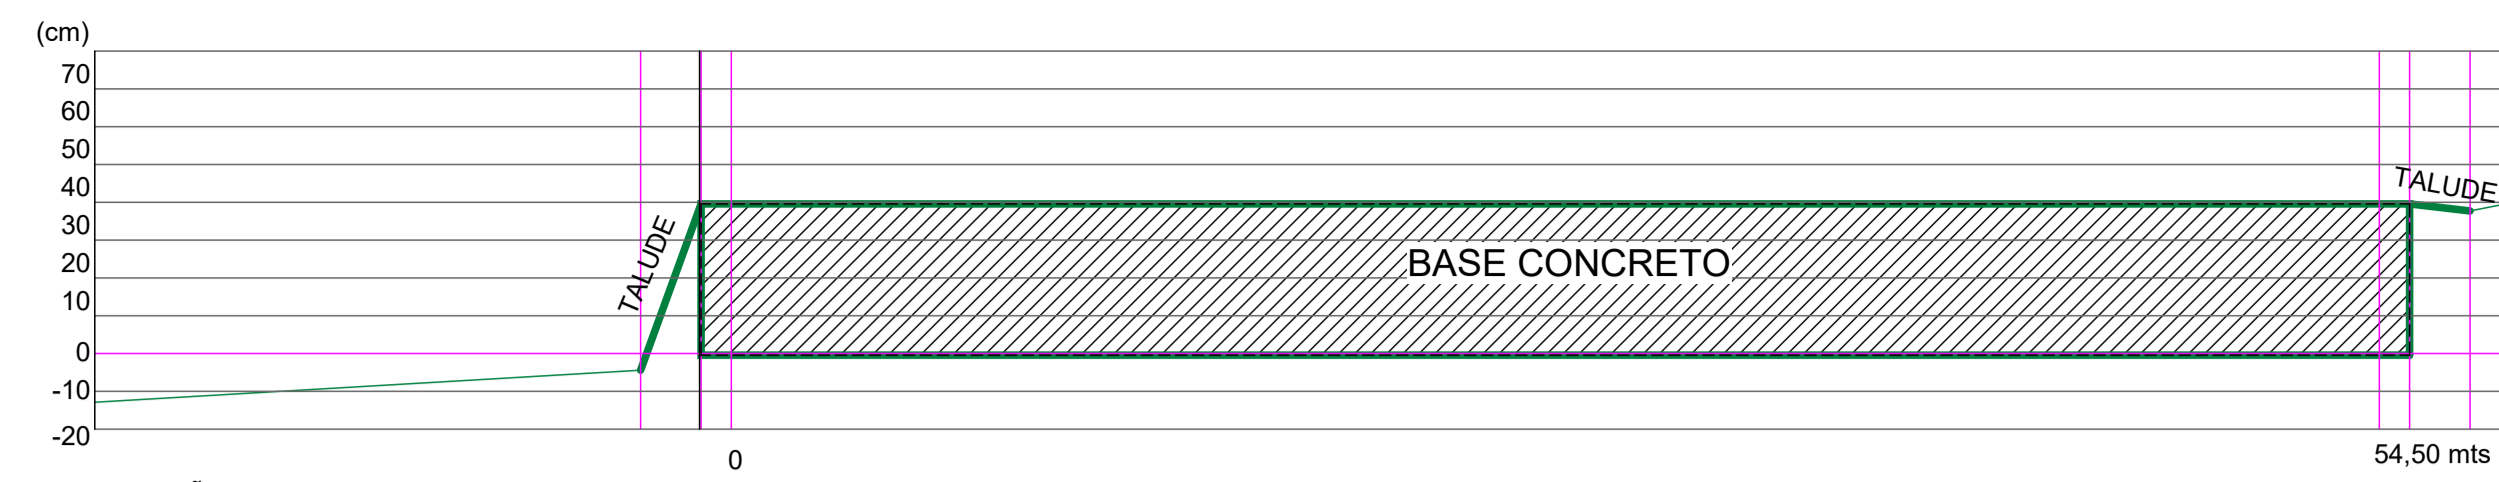

SITUAÇÃO FUTURA - BASE EM GRAMA COM MONUMENTO
ESC. VERTICAL: 1 / 20
ESC. HORIZONTAL: 1 / 250

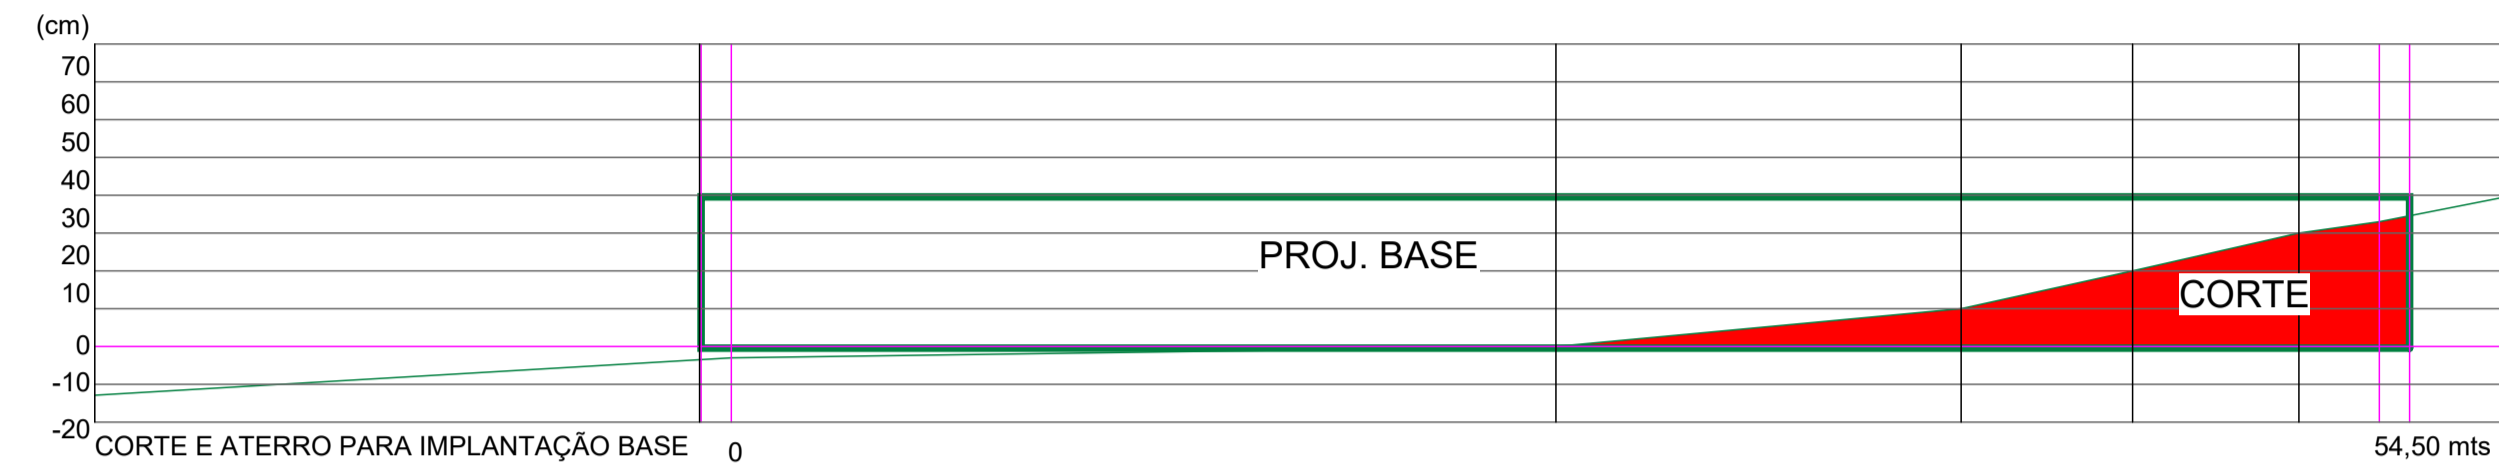

CORTE E ATERRO PARA IMPLANTAÇÃO BASE
ESC. VERTICAL: 1 / 20
ESC. HORIZONTAL: 1 / 250

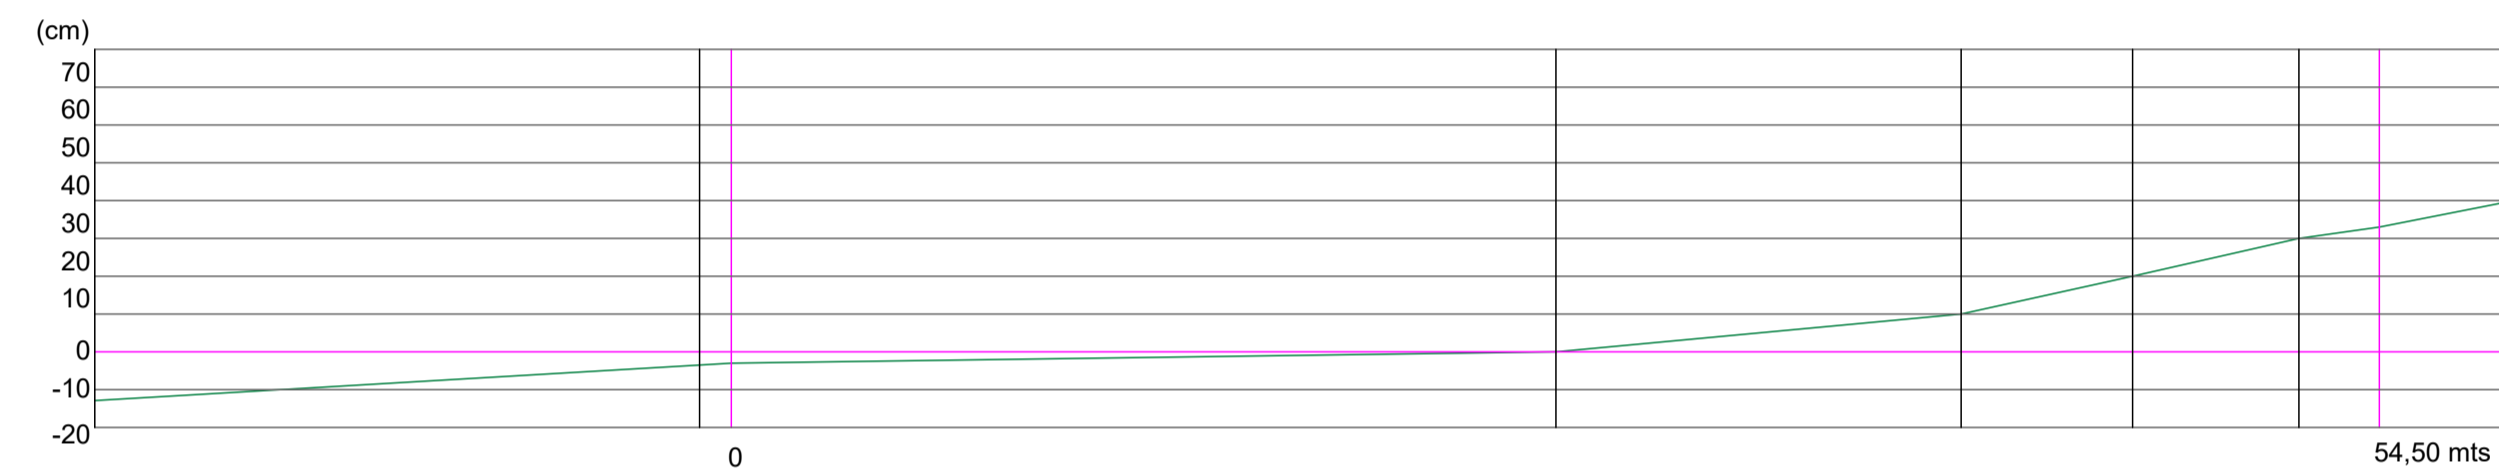

SITUAÇÃO ATUAL - TERRENO NATURAL
ESC. VERTICAL: 1 / 20
ESC. HORIZONTAL: 1 / 250

QUANTITATIVOS ESTIMADOS
CORTE: 33,84m³
ATERRO: 62,61m³
RECOMPOSIÇÃO DE GRAMA: 1.500m²

REVISÃO	DATA	ASSINATURA	OBSERVAÇÃO
PROPRIETÁRIO: GOVERNO DO ESTADO DE MINAS GERAIS			
TÍTULO: LEVANTAMENTO PLANIALTIMÉTRICO - BRUMA LEVE			
ENDEREÇO:		Rod. Papa João Paulo II, 4001 - Serra Verde, Belo Horizonte - MG	
ASSINATURAS:			
AUTOR DO PROJETO:		ARQUITETO E URBANISTA - JHONES HENRIQUE DAMAS ALVES / CAU Nº A193098-2	
CONTRATANTE:		INSTITUTO ESTADUAL DO PATRIMÔNIO HISTÓRICO E ARTÍSTICO DE MINAS GERAIS - IEPHA/MG	
CONTEÚDO: LEVANTAMENTO PLANIALTIMÉTRICO			
DATA:	ESCALA:	FOLHA:	
31/10/2023	Como indicado	01-01	



FARIA FERNANDES ENGENHARIA
02 34 999790757