1 PLANTA BAIXA

1 : 50

2 VISTA FRONTAL

1 : 50

TABELA DE CONFIGURAÇÃO DE CORES

TIPO	REF.	COR
MODELO 01		
MODELO 01	001	PANTONE: #bd2f2c
MODELO 01	006	PANTONE: #bd2f2c
MODELO 01	008	PANTONE: #bd2f2c
MODELO 01	013	PANTONE: #bd2f2c
MODELO 01	018	PANTONE: #bd2f2c
MODELO 01	023	PANTONE: #bd2f2c
MODELO 01	028	PANTONE: #bd2f2c
MODELO 01	033	PANTONE: #bd2f2c
MODELO 01	038	PANTONE: #bd2f2c
MODELO 01	043	PANTONE: #bd2f2c
MODELO 01	048	PANTONE: #bd2f2c
MODELO 01	053	PANTONE: #bd2f2c
MODELO 01	058	PANTONE: #bd2f2c
MODELO 01	059	PANTONE: #bd2f2c
MODELO 01	063	PANTONE: #bd2f2c
MODELO 01	068	PANTONE: #bd2f2c
MODELO 01	073	PANTONE: #bd2f2c
MODELO 01	078	PANTONE: #bd2f2c
MODELO 01	083	PANTONE: #bd2f2c
MODELO 01	088	PANTONE: #bd2f2c
MODELO 01	093	PANTONE: #bd2f2c
MODELO 01	098	PANTONE: #bd2f2c
MODELO 01	103	PANTONE: #bd2f2c
MODELO 01	108	PANTONE: #bd2f2c
MODELO 01	113	PANTONE: #bd2f2c
MODELO 01	118	PANTONE: #bd2f2c
MODELO 01	123	PANTONE: #bd2f2c

TABELA DE CONFIGURAÇÃO DE CORES

TIPO	REF.	COR
MODELO 01	128	PANTONE: #bd2f2c
MODELO 01	138	PANTONE: #bd2f2c
MODELO 01	143	PANTONE: #bd2f2c
MODELO 01	148	PANTONE: #bd2f2c
MODELO 01	153	PANTONE: #bd2f2c
MODELO 01	158	PANTONE: #bd2f2c
MODELO 01	163	PANTONE: #bd2f2c
MODELO 01	168	PANTONE: #bd2f2c
MODELO 01	173	PANTONE: #bd2f2c
MODELO 01	178	PANTONE: #bd2f2c
MODELO 01	183	PANTONE: #bd2f2c
MODELO 01	188	PANTONE: #bd2f2c
MODELO 01	193	PANTONE: #bd2f2c
MODELO 01	198	PANTONE: #bd2f2c
MODELO 01	203	PANTONE: #bd2f2c
MODELO 01	208	PANTONE: #bd2f2c
MODELO 01	213	PANTONE: #bd2f2c
MODELO 01	218	PANTONE: #bd2f2c
MODELO 01	223	PANTONE: #bd2f2c
MODELO 01	228	PANTONE: #bd2f2c
MODELO 01	233	PANTONE: #bd2f2c
MODELO 01	238	PANTONE: #bd2f2c
MODELO 01	243	PANTONE: #bd2f2c
MODELO 01	248	PANTONE: #bd2f2c
MODELO 01	253	PANTONE: #bd2f2c
MODELO 01	258	PANTONE: #bd2f2c
MODELO 01	263	PANTONE: #bd2f2c
MODELO 01	268	PANTONE: #bd2f2c

TABELA DE CONFIGURAÇÃO DE CORES

TIPO	REF.	COR
MODELO 01	272	PANTONE: #bd2f2c
MODELO 02		
MODELO 02	002	PANTONE: #af332e
MODELO 02	005	PANTONE: #af332e
MODELO 02	007	PANTONE: #af332e
MODELO 02	009	PANTONE: #af332e
MODELO 02	012	PANTONE: #af332e
MODELO 02	014	PANTONE: #af332e
MODELO 02	017	PANTONE: #af332e
MODELO 02	019	PANTONE: #af332e
MODELO 02	022	PANTONE: #af332e
MODELO 02	024	PANTONE: #af332e
MODELO 02	027	PANTONE: #af332e
MODELO 02	029	PANTONE: #af332e
MODELO 02	032	PANTONE: #af332e
MODELO 02	034	PANTONE: #af332e
MODELO 02	037	PANTONE: #af332e
MODELO 02	039	PANTONE: #af332e
MODELO 02	042	PANTONE: #af332e
MODELO 02	044	PANTONE: #af332e
MODELO 02	047	PANTONE: #af332e
MODELO 02	049	PANTONE: #af332e
MODELO 02	052	PANTONE: #af332e
MODELO 02	054	PANTONE: #af332e
MODELO 02	057	PANTONE: #af332e
MODELO 02	062	PANTONE: #af332e
MODELO 02	064	PANTONE: #af332e
MODELO 02	067	PANTONE: #af332e

TABELA DE CONFIGURAÇÃO DE CORES

TIPO	REF.	COR
MODELO 02	069	PANTONE: #af332e
MODELO 02	072	PANTONE: #af332e
MODELO 02	074	PANTONE: #af332e
MODELO 02	077	PANTONE: #af332e
MODELO 02	079	PANTONE: #af332e
MODELO 02	082	PANTONE: #af332e
MODELO 02	084	PANTONE: #af332e
MODELO 02	087	PANTONE: #af332e
MODELO 02	089	PANTONE: #af332e
MODELO 02	092	PANTONE: #af332e
MODELO 02	094	PANTONE: #af332e
MODELO 02	097	PANTONE: #af332e
MODELO 02	099	PANTONE: #af332e
MODELO 02	102	PANTONE: #af332e
MODELO 02	104	PANTONE: #af332e
MODELO 02	107	PANTONE: #af332e
MODELO 02	109	PANTONE: #af332e
MODELO 02	112	PANTONE: #af332e
MODELO 02	114	PANTONE: #af332e
MODELO 02	117	PANTONE: #af332e
MODELO 02	119	PANTONE: #af332e
MODELO 02	122	PANTONE: #af332e
MODELO 02	124	PANTONE: #af332e
MODELO 02	127	PANTONE: #af332e
MODELO 02	129	PANTONE: #af332e
MODELO 02	132	PANTONE: #af332e
MODELO 02	133	PANTONE: #af332e
MODELO 02	134	PANTONE: #af332e

TABELA DE CONFIGURAÇÃO DE CORES

TIPO	REF.	COR
MODELO 02	137	PANTONE: #af332e
MODELO 02	139	PANTONE: #af332e
MODELO 02	142	PANTONE: #af332e
MODELO 02	144	PANTONE: #af332e
MODELO 02	147	PANTONE: #af332e
MODELO 02	149	PANTONE: #af332e
MODELO 02	152	PANTONE: #af332e
MODELO 02	154	PANTONE: #af332e
MODELO 02	157	PANTONE: #af332e
MODELO 02	159	PANTONE: #af332e
MODELO 02	162	PANTONE: #af332e
MODELO 02	164	PANTONE: #af332e
MODELO 02	167	PANTONE: #af332e
MODELO 02	169	PANTONE: #af332e
MODELO 02	172	PANTONE: #af332e
MODELO 02	174	PANTONE: #af332e
MODELO 02	177	PANTONE: #af332e
MODELO 02	179	PANTONE: #af332e
MODELO 02	182	PANTONE: #af332e
MODELO 02	184	PANTONE: #af332e
MODELO 02	187	PANTONE: #af332e
MODELO 02	189	PANTONE: #af332e
MODELO 02	192	PANTONE: #af332e
MODELO 02	194	PANTONE: #af332e
MODELO 02	197	PANTONE: #af332e
MODELO 02	199	PANTONE: #af332e
MODELO 02	202	PANTONE: #af332e
MODELO 02	204	PANTONE: #af332e

TABELA DE CONFIGURAÇÃO DE CORES

TIPO	REF.	COR
MODELO 02	207	PANTONE: #af332e
MODELO 02	209	PANTONE: #af332e
MODELO 02	212	PANTONE: #af332e
MODELO 02	214	PANTONE: #af332e
MODELO 02	217	PANTONE: #af332e
MODELO 02	219	PANTONE: #af332e
MODELO 02	222	PANTONE: #af332e
MODELO 02	224	PANTONE: #af332e
MODELO 02	227	PANTONE: #af332e
MODELO 02	229	PANTONE: #af332e
MODELO 02	232	PANTONE: #af332e
MODELO 02	234	PANTONE: #af332e
MODELO 02	237	PANTONE: #af332e
MODELO 02	239	PANTONE: #af332e
MODELO 02	242	PANTONE: #af332e
MODELO 02	244	PANTONE: #af332e
MODELO 02	247	PANTONE: #af332e
MODELO 02	249	PANTONE: #af332e
MODELO 02	252	PANTONE: #af332e
MODELO 02	254	PANTONE: #af332e
MODELO 02	257	PANTONE: #af332e
MODELO 02	259	PANTONE: #af332e
MODELO 02	262	PANTONE: #af332e
MODELO 02	264	PANTONE: #af332e
MODELO 02	267	PANTONE: #af332e
MODELO 02	269	PANTONE: #af332e
MODELO 03		
MODELO 03	003	PANTONE: #b02826

TABELA DE CONFIGURAÇÃO DE CORES

TIPO	REF.	COR
MODELO 03	004	PANTONE: #b02826
MODELO 03	010	PANTONE: #b02826
MODELO 03	011	PANTONE: #b02826
MODELO 03	015	PANTONE: #b02826
MODELO 03	016	PANTONE: #b02826
MODELO 03	020	PANTONE: #b02826
MODELO 03	021	PANTONE: #b02826
MODELO 03	025	PANTONE: #b02826
MODELO 03	026	PANTONE: #b02826
MODELO 03	030	PANTONE: #b02826
MODELO 03	031	PANTONE: #b02826
MODELO 03	035	PANTONE: #b02826
MODELO 03	036	PANTONE: #b02826
MODELO 03	040	PANTONE: #b02826
MODELO 03	041	PANTONE: #b02826
MODELO 03	045	PANTONE: #b02826
MODELO 03	046	PANTONE: #b02826
MODELO 03	050	PANTONE: #b02826
MODELO 03	051	PANTONE: #b02826
MODELO 03	055	PANTONE: #b02826
MODELO 03	056	PANTONE: #b02826
MODELO 03	060	PANTONE: #b02826
MODELO 03	061	PANTONE: #b02826
MODELO 03	065	PANTONE: #b02826
MODELO 03	066	PANTONE: #b02826
MODELO 03	070	PANTONE: #b02826
MODELO 03	071	PANTONE: #b02826
MODELO 03	075	PANTONE: #b02826

TABELA DE CONFIGURAÇÃO DE CORES

TIPO	REF.	COR
MODELO 03	076	PANTONE: #b02826
MODELO 03	080	PANTONE: #b02826
MODELO 03	081	PANTONE: #b02826
MODELO 03	085	PANTONE: #b02826
MODELO 03	086	PANTONE: #b02826
MODELO 03	090	PANTONE: #b02826
MODELO 03	091	PANTONE: #b02826
MODELO 03	095	PANTONE: #b02826
MODELO 03	096	PANTONE: #b02826
MODELO 03	100	PANTONE: #b02826
MODELO 03	101	PANTONE: #b02826
MODELO 03	105	PANTONE: #b02826
MODELO 03	106	PANTONE: #b02826
MODELO 03	110	PANTONE: #b02826
MODELO 03	111	PANTONE: #b02826
MODELO 03	115	PANTONE: #b02826
MODELO 03	116	PANTONE: #b02826
MODELO 03	120	PANTONE: #b02826
MODELO 03	121	PANTONE: #b02826
MODELO 03	125	PANTONE: #b02826
MODELO 03	126	PANTONE: #b02826
MODELO 03	130	PANTONE: #b02826
MODELO 03	131	PANTONE: #b02826
MODELO 03	135	PANTONE: #b02826
MODELO 03	136	PANTONE: #b02826
MODELO 03	140	PANTONE: #b02826
MODELO 03	141	PANTONE: #b02826
MODELO 03	145	PANTONE: #b02826

TABELA DE CONFIGURAÇÃO DE CORES

TIPO	REF.	COR
MODELO 03	146	PANTONE: #b02826
MODELO 03	150	PANTONE: #b02826
MODELO 03	151	PANTONE: #b02826
MODELO 03	155	PANTONE: #b02826
MODELO 03	156	PANTONE: #b02826
MODELO 03	160	PANTONE: #b02826
MODELO 03	161	PANTONE: #b02826
MODELO 03	165	PANTONE: #b02826
MODELO 03	166	PANTONE: #b02826
MODELO 03	170	PANTONE: #b02826
MODELO 03	171	PANTONE: #b02826
MODELO 03	175	PANTONE: #b02826
MODELO 03	176	PANTONE: #b02826
MODELO 03	180	PANTONE: #b02826
MODELO 03	181	PANTONE: #b02826
MODELO 03	185	PANTONE: #b02826
MODELO 03	186	PANTONE: #b02826
MODELO 03	190	PANTONE: #b02826
MODELO 03	191	PANTONE: #b02826
MODELO 03	195	PANTONE: #b02826
MODELO 03	196	PANTONE: #b02826
MODELO 03	200	PANTONE: #b02826
MODELO 03	201	PANTONE: #b02826
MODELO 03	205	PANTONE: #b02826
MODELO 03	206	PANTONE: #b02826
MODELO 03	210	PANTONE: #b02826
MODELO 03	211	PANTONE: #b02826
MODELO 03	215	PANTONE: #b02826

TABELA DE CONFIGURAÇÃO DE CORES

TIPO	REF.	COR
MODELO 03	216	PANTONE: #b02826
MODELO 03	220	PANTONE: #b02826
MODELO 03	221	PANTONE: #b02826
MODELO 03	225	PANTONE: #b02826
MODELO 03	226	PANTONE: #b02826
MODELO 03	230	PANTONE: #b02826
MODELO 03	231	PANTONE: #b02826
MODELO 03	235	PANTONE: #b02826
MODELO 03	236	PANTONE: #b02826
MODELO 03	240	PANTONE: #b02826
MODELO 03	241	PANTONE: #b02826
MODELO 03	245	PANTONE: #b02826
MODELO 03	246	PANTONE: #b02826
MODELO 03	250	PANTONE: #b02826
MODELO 03	251	PANTONE: #b02826
MODELO 03	255	PANTONE: #b02826
MODELO 03	256	PANTONE: #b02826
MODELO 03	260	PANTONE: #b02826
MODELO 03	261	PANTONE: #b02826
MODELO 03	265	PANTONE: #b02826
MODELO 03	266	PANTONE: #b02826
MODELO 03	270	PANTONE: #b02826
MODELO 03	271	PANTONE: #b02826

Total geral: 272

3 VISTA LATERAL

1 : 50

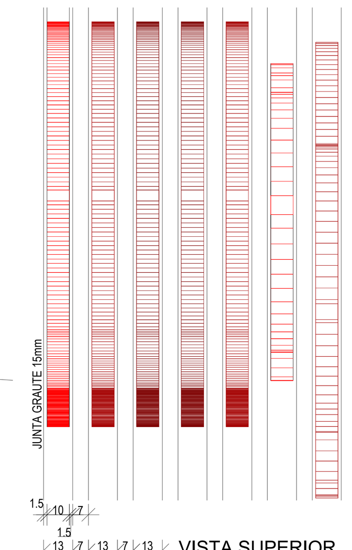

5 DET.

1 : 20

VISTA SUPERIOR, DETALHE ESPAÇAMENTO ENTRE PEÇAS

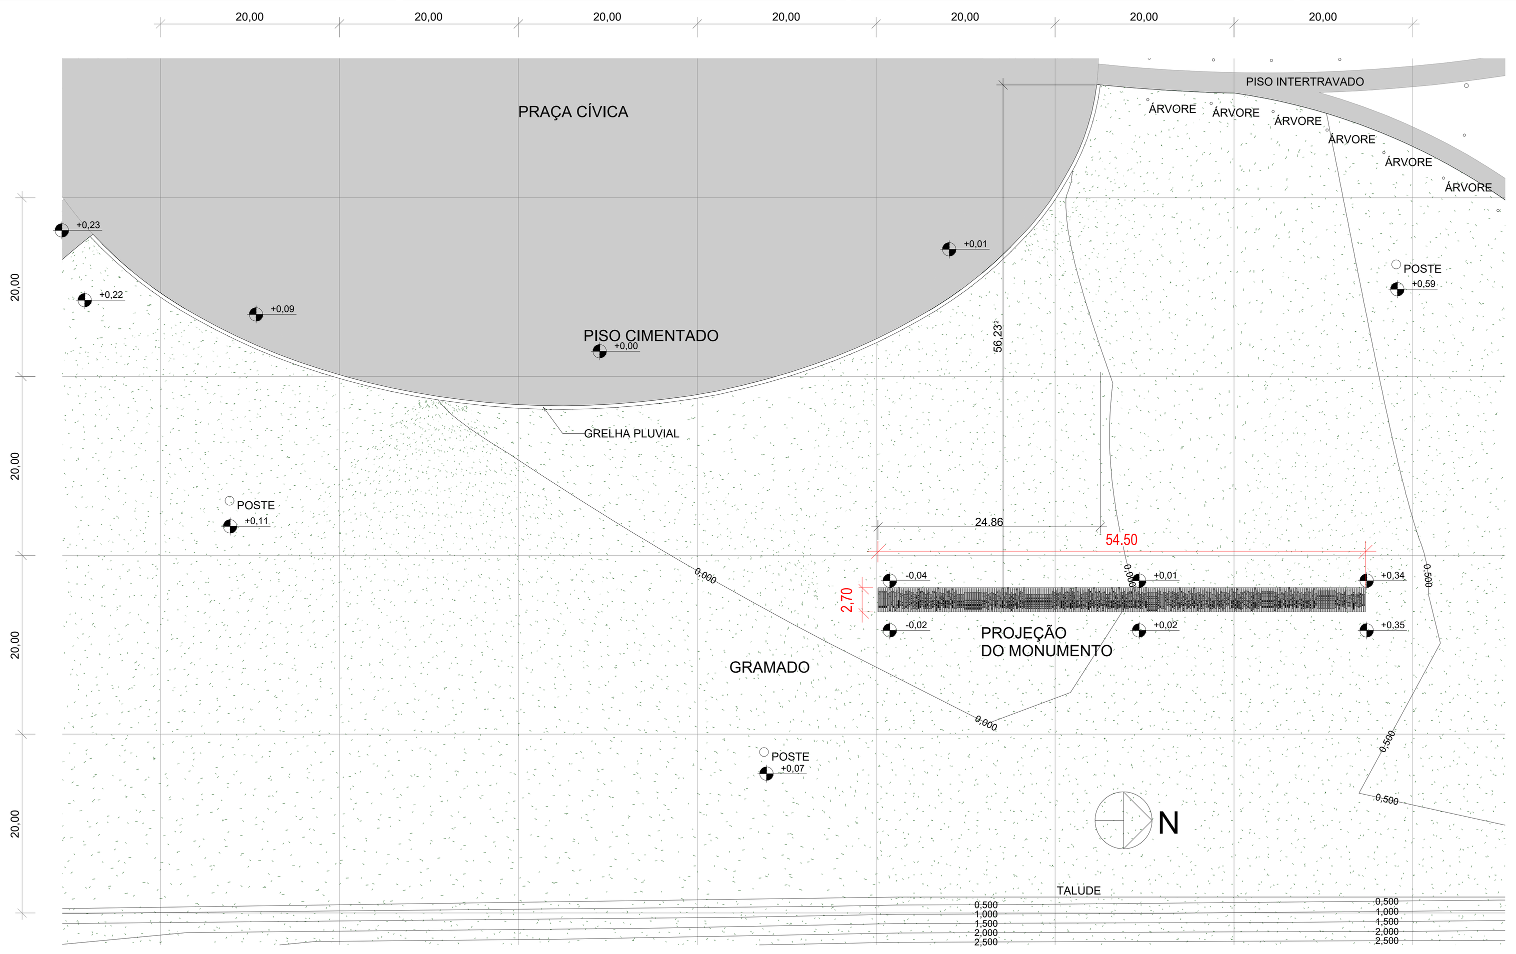

4 IMPLANTAÇÃO

1 : 500

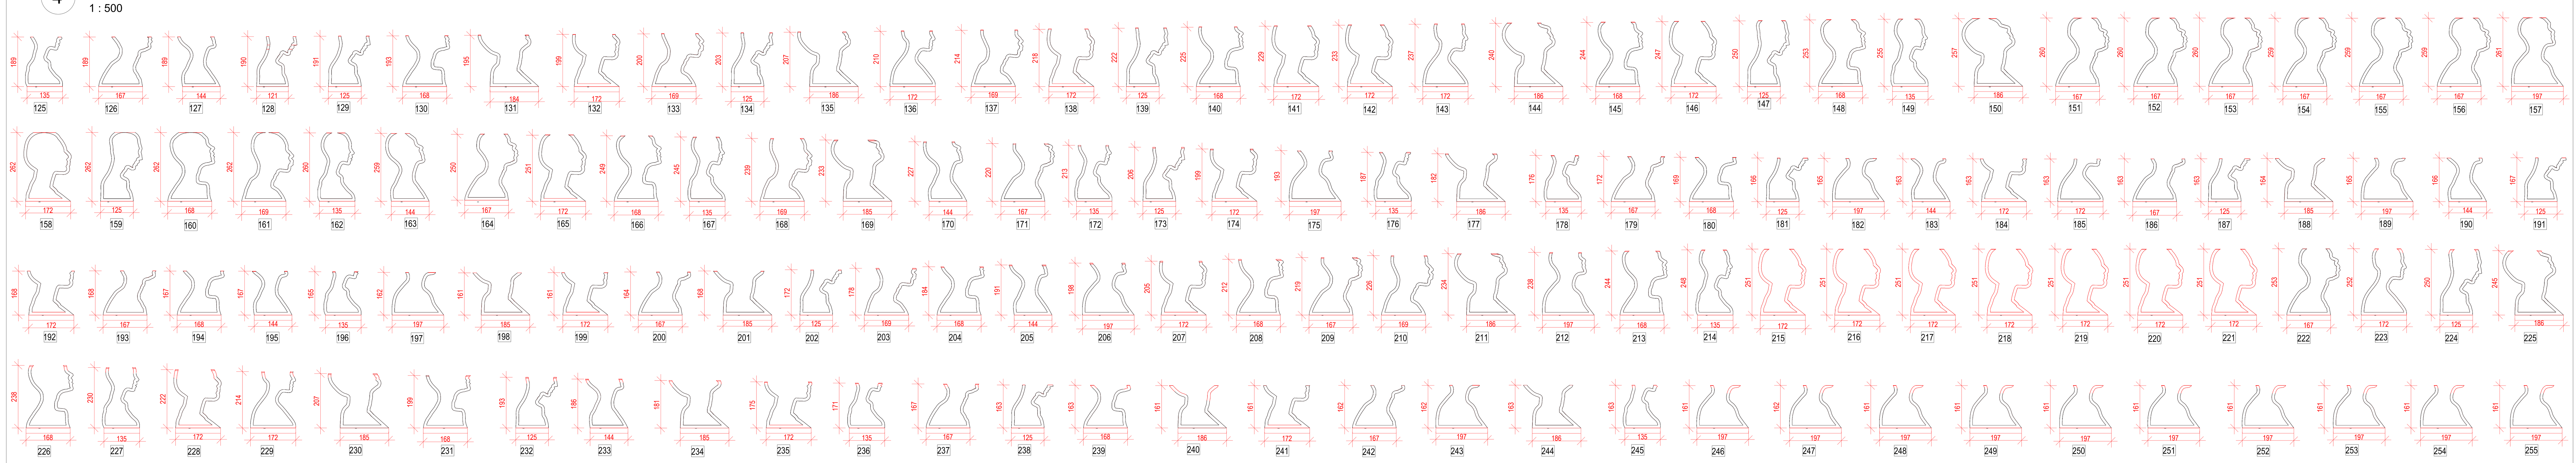

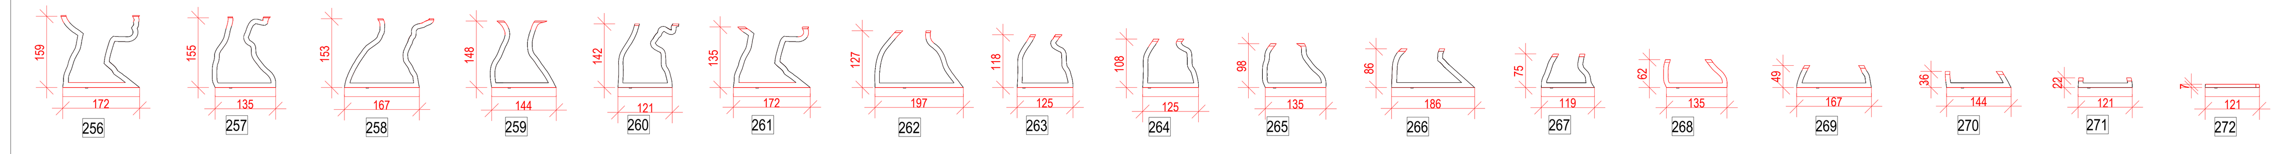

PROJETO EXECUTIVO DO MONUMENTO EM MEMÓRIA ÀS VÍTIMAS DE ROMPIMENTO DE BARRAGEM EM BRUMADINHO MONUMENTO BRUMA LEVE - BELO HORIZONTE/MG

ÁREA: 55,50X2,70m - 149,85m²
2,72m DE ALTURA

O monumento é composto por 272 peças na forma de vários perfis de rostos humanos, representando cada uma das pessoas que faleceram na tragédia. O monumento deverá ser pré-fabricado em concreto armado, conforme especificado nos cadernos do projeto básico, engastado em uma fundação.

REVISÃO	DATA	ASSINATURA	OBSERVAÇÃO

PROPRIETÁRIO: GOVERNO DO ESTADO DE MINAS GERAIS

TÍTULO: PROJETO EXECUTIVO ARQUITETÔNICO - MONUMENTO HISTÓRICO DE PATRIMÔNIO CULTURAL - BRUMA LEVE

ENDEREÇO: Rod. Papa João Paulo II, 4001 - Serra Verde, Belo Horizonte - MG

ASSINATURAS:

AUTOR DO PROJETO: ARQUITETO E URBANISTA - JHONES HENRIQUE DAMAS ALVES / CAU Nº A193098-2

CONTRATANTE: INSTITUTO ESTADUAL DO PATRIMÔNIO HISTÓRICO E ARTÍSTICO DE MINAS GERAIS - IEPHA/MG

CONTEÚDO: PE - PROJETO EXECUTIVO DE ARQUITETURA

FARIA FERNANDES ENGENHARIA

DATA:	ESCALA:	FOLHA:
31/10/2023	Como indicado	01-01