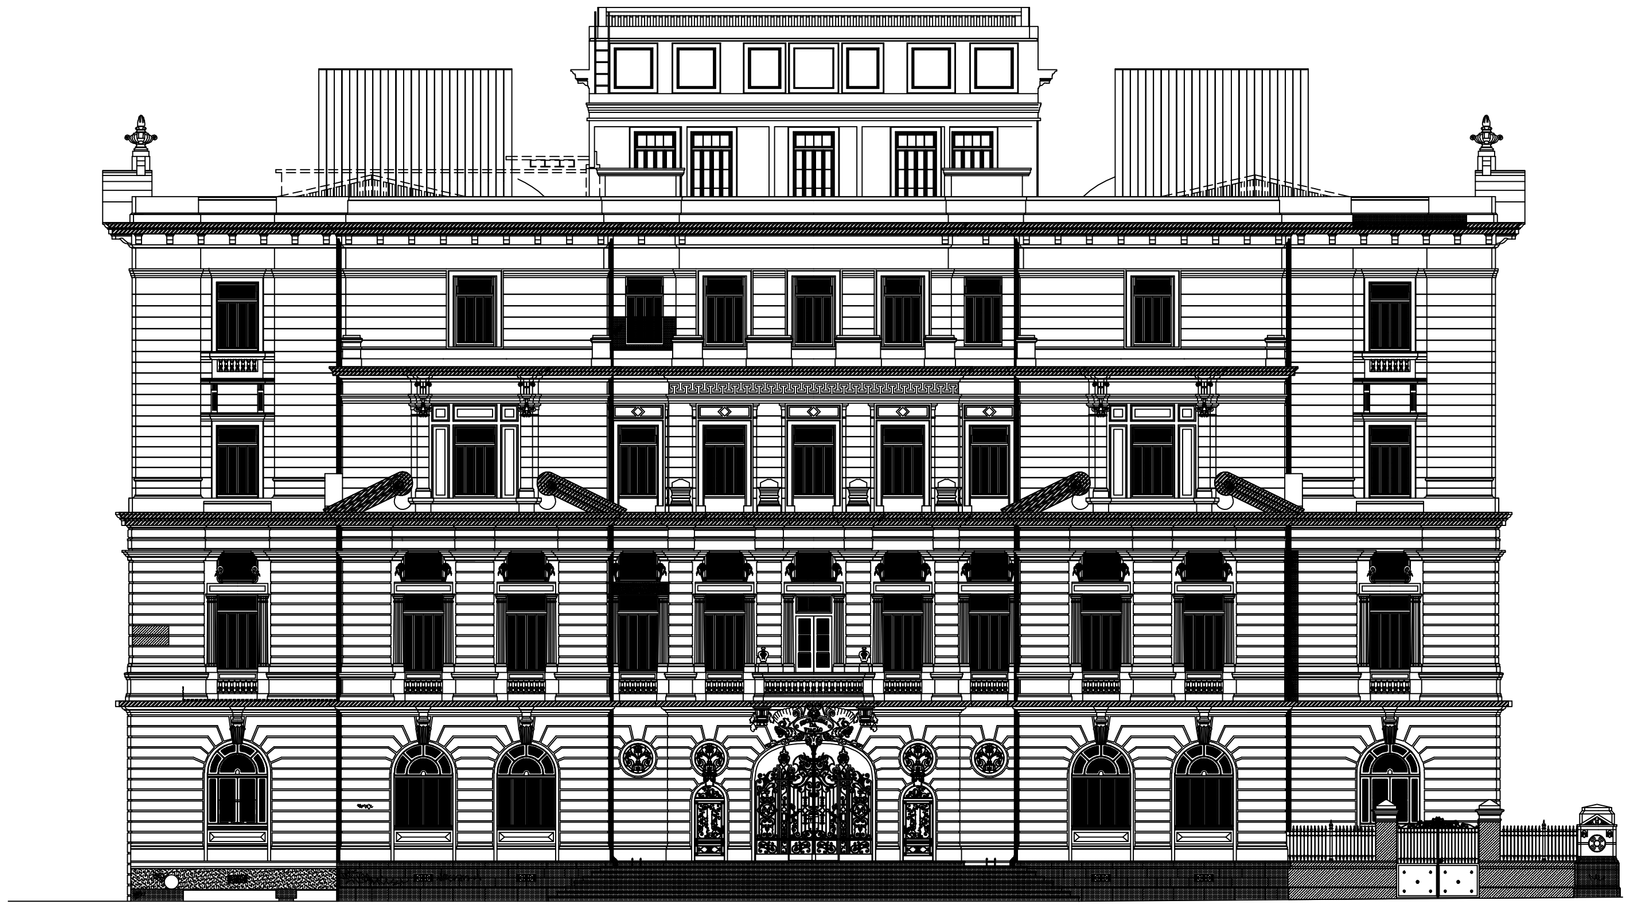

FACHADA FRONTAL - PRAÇA DA LIBERDADE
ESCALA 1:100

FACHADA POSTERIOR - RUA SERGIPE
ESCALA 1:100

## LEGENDA GERAL

- ALVENARIA EXISTENTE A SER MANTIDA
- ALVENARIA A SER CONSTRUÍDA
- ALVENARIA EXISTENTE A SER DEMOLIDA

## LEGENDA - PAREDES

- TRECHO DO REVESTIMENTO A SER REFEITO DEVIDO AO ACENTUADO PROCESSO DE DESAGREGAÇÃO CAUSADO POR ACÚMULO DE UMIDADE ORIGINÁRIO DE CONSTANTES VAZAMENTOS DA REDE DE DRENAGEM DE ÁGUA PLUVIAL.
- REVESTIMENTO DA FACE SUPERIOR DAS CIMALHAS A SER REFEITO DEVIDO A EXECUÇÃO DE NOVA IMPERMEABILIZAÇÃO (VER PROJETO DE IMPERMEABILIZAÇÃO)
- TRECHO COM PRESENÇA DE VEGETAÇÃO INTRUSA A SER REMOVIDA, ARGAMASSA APRESENTANDO PROCESSO DE DESPRENDIMENTO E DESAGREGAÇÃO A SER REFEITA.
- TRECHO DA ARGAMASSA APRESENTANDO PROCESSO DE DESPRENDIMENTO E DESAGREGAÇÃO, A SER REFEITA.
- VÃO A SER PREENCHIDO
- TRECHO EM PEDRA
- TRECHO COM ACABAMENTO EM CHAPISCO
- PICHAÇÃO
- TUBULAÇÃO A SER RETIRADA
- DUTO METÁLICO DE DESCIDA DE ÁGUA PLUVIAL A SER RESTAURADO.
- VEGETAÇÃO A SER RETIRADA
- REABERTURA DO VÃO COM COLOCAÇÃO DE NOVA GRADE.

| REV. | DATA | DESCRIÇÃO DO TRABALHO E/OU REVISÃO |
|---|---|---|
| R0 | 30/05/2014 | EMISSÃO INICIAL |

**OBSERVAÇÕES**

**INFORMAÇÕES GERAIS**

| | | | |
|---|---|---|---|
| TIPO DA OBRA: | RESTAURO | ÁREA DO TERRENO: | 2.744,20m² |
| ÁREA DE PROJEÇÃO: | 2.177,18m² | NÚMERO DE PAVIMENTOS: | 02 |
| ÁREA A CONSTRUIR: | 2.349,26m² | ÁREA TOTAL: | 11.395,52m² |
| ÁREA CONSTRUÍDA: | 9.469,22m² | ENDEREÇO: | PRAÇA DA LIBERDADE ESQUINA COM RUA GONÇALVES DIAS |
| ÁREA A DEMOLIR: | 916,61m² | | |

**AUTORIA DO PROJETO / EQUIPE DE TRABALHO**

FLÁVIO CAMPOS GRILLO — CAU A-4.484-6 — COORDENAÇÃO
FERNANDA SIGNOTTO DAVOA — CAU A-96.269-0 — RT

GRILLO & WERNECK
projetos e consultoria ltda.

**APROVAÇÃO ORGÃO DE ORIGEM**

| | | | |
|---|---|---|---|
| ARQUITETURA | EST. | LUCIANA MIGLIO CAJADO | MASP: 1.207.130-4 |
| | ESTR. | | |
| | INST. | | |

**SUPERVISÃO DO PROJETO**

| | | | |
|---|---|---|---|
| ARQUITETURA | EST. | ALEXANDRE BUSTAMANTE DE MONTI SOUZA | CAU-MG: 84.313-0 |
| | EST. | MARIA AMÉLIA VIEIRA MAIA | CAU-MG: 7.778-0 |
| | Dr. | NAÉLIA PORTUGAL PIRES | MASP: 1.184.870-6 |

DEPARTAMENTO DE OBRAS PÚBLICAS DO ESTADO DE MINAS GERAIS

BELO HORIZONTE
SECRETARIA DE VIAÇÃO E OBRAS
PROJ. EXEC. REFORMA E RESTAURO
PRAÇA DA LIBERDADE, ESQUINA R. GONÇALVES DIAS - R. PARAOPEBAS

PROJETO EXECUTIVO
FACHADAS FRONTAL E POSTERIOR

| | |
|---|---|
| IDENTIFICAÇÃO | |
| DATA | 011/2012 |
| PROJETO | ABRIL 2014 |
| CÓDIGO | ARQUITETURA |
| FOLHA | 28/53 |

DEOP-MG

CIENA_ARQ_ED_28_FACHADAS FRONTAL E POSTERIOR.dwg — A0