




**PLANTA 1º PAVIMENTO**  
ESCALA 1:100  
ÁREA = 343,02m²

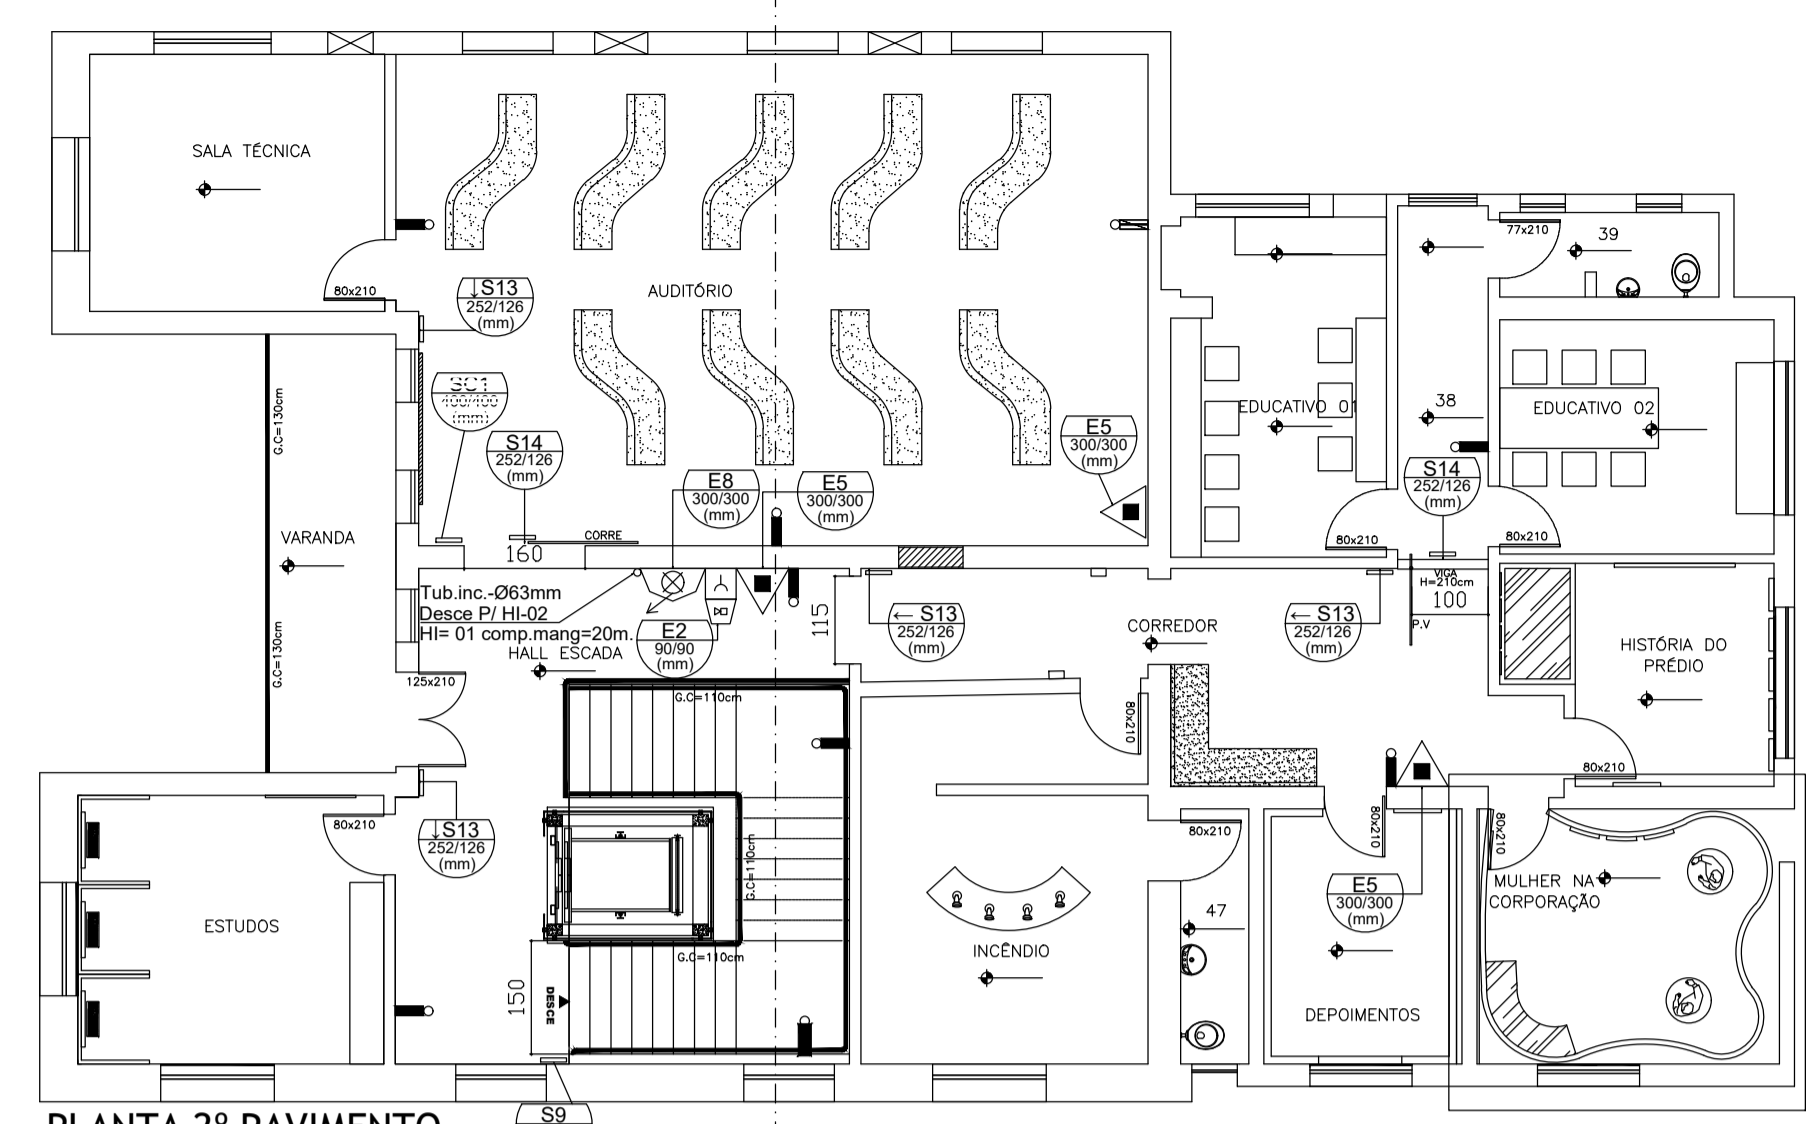


**PLANTA 2º PAVIMENTO**  
ESCALA 1:100  
ÁREA = 297,79m²

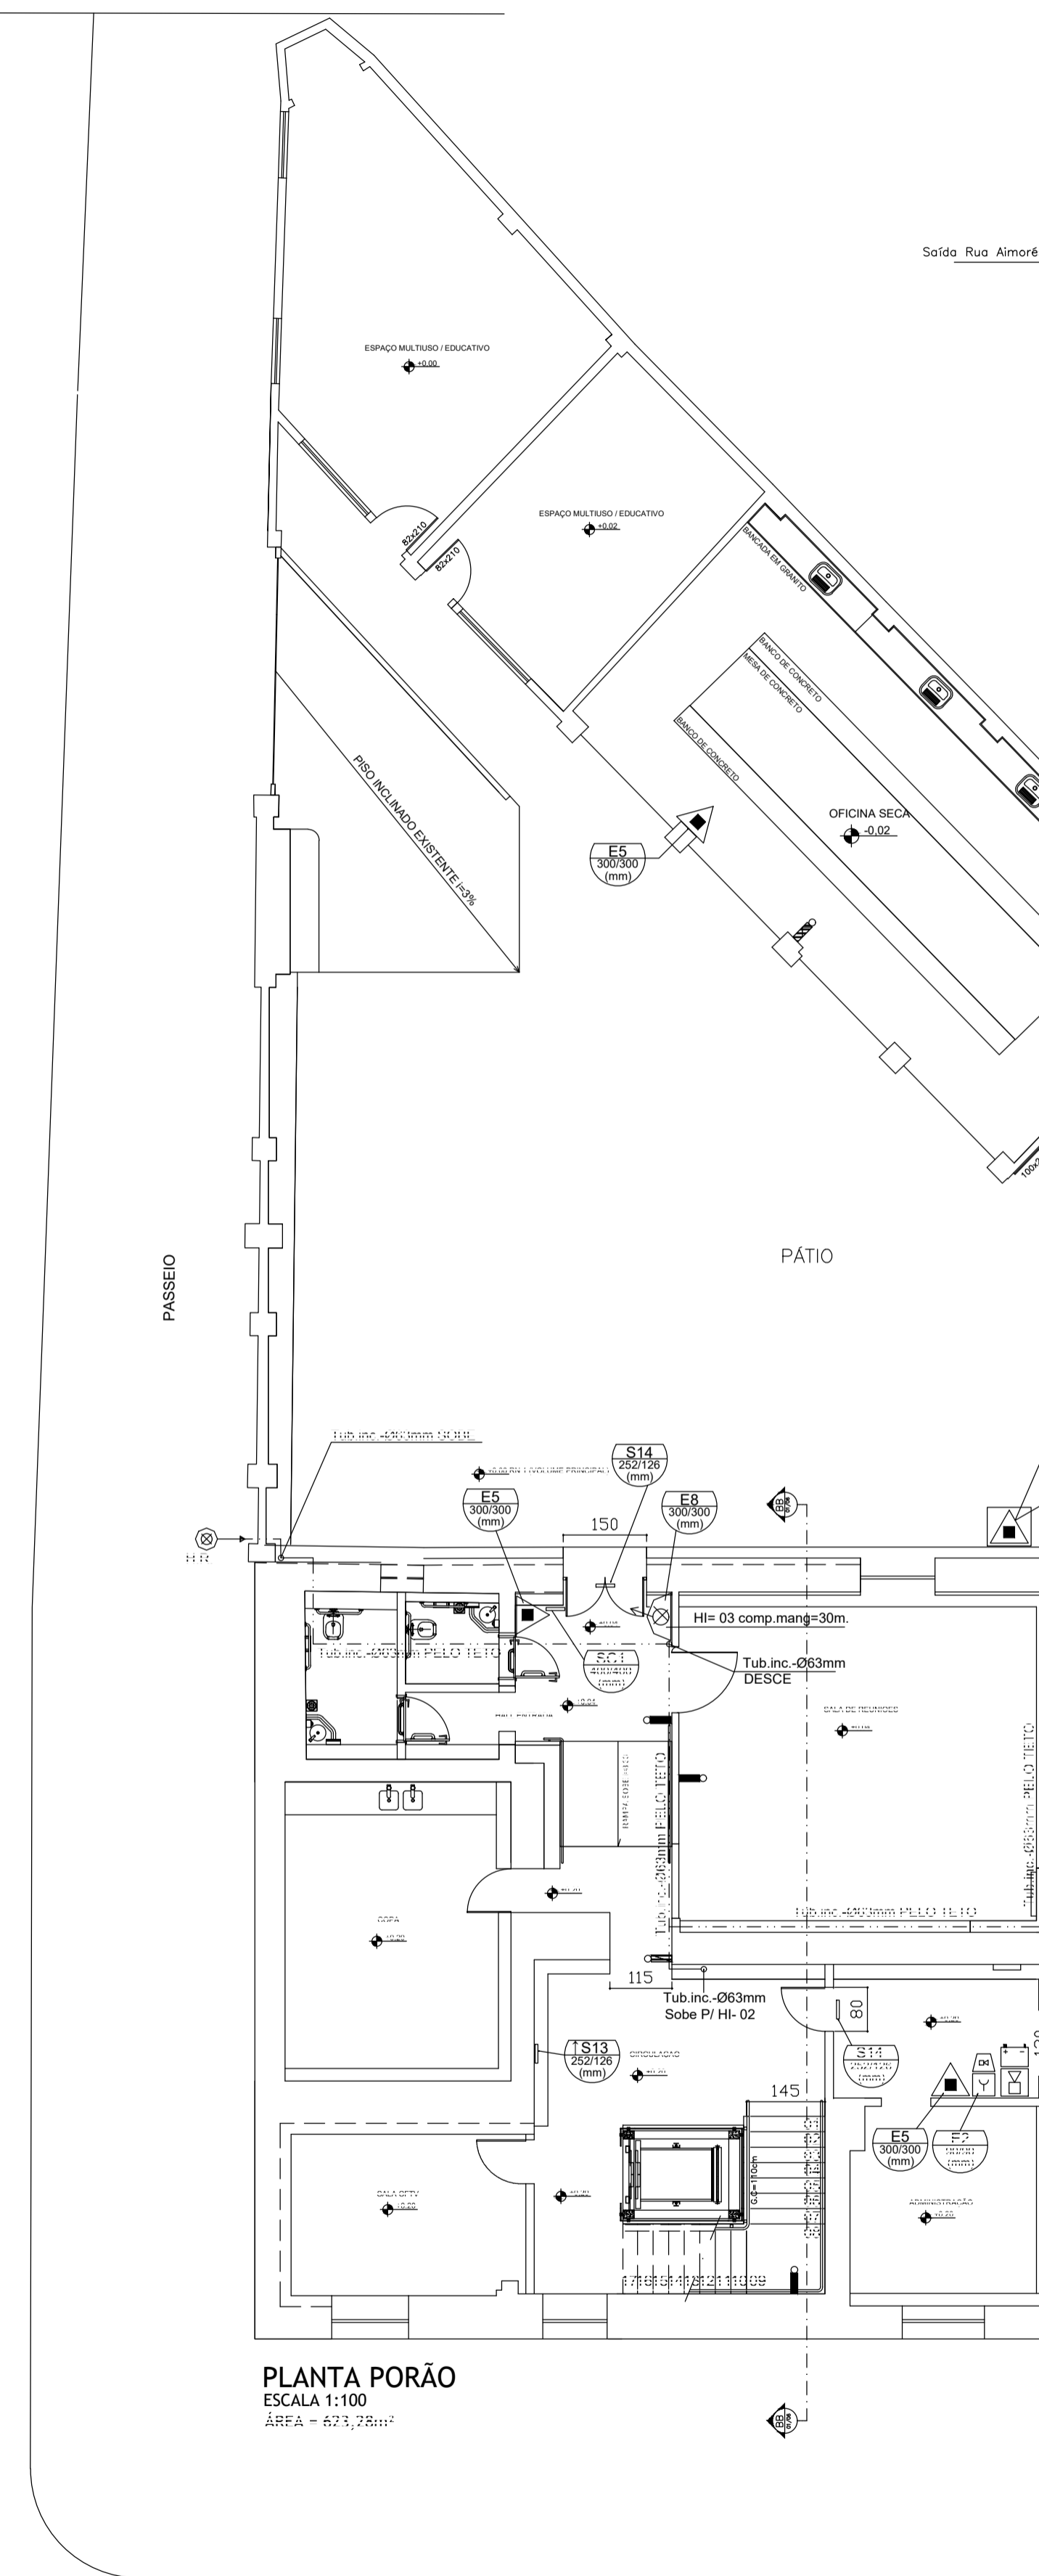

**PLANTA PORÃO**  
ESCALA 1:100  
ÁREA = 673,72m²

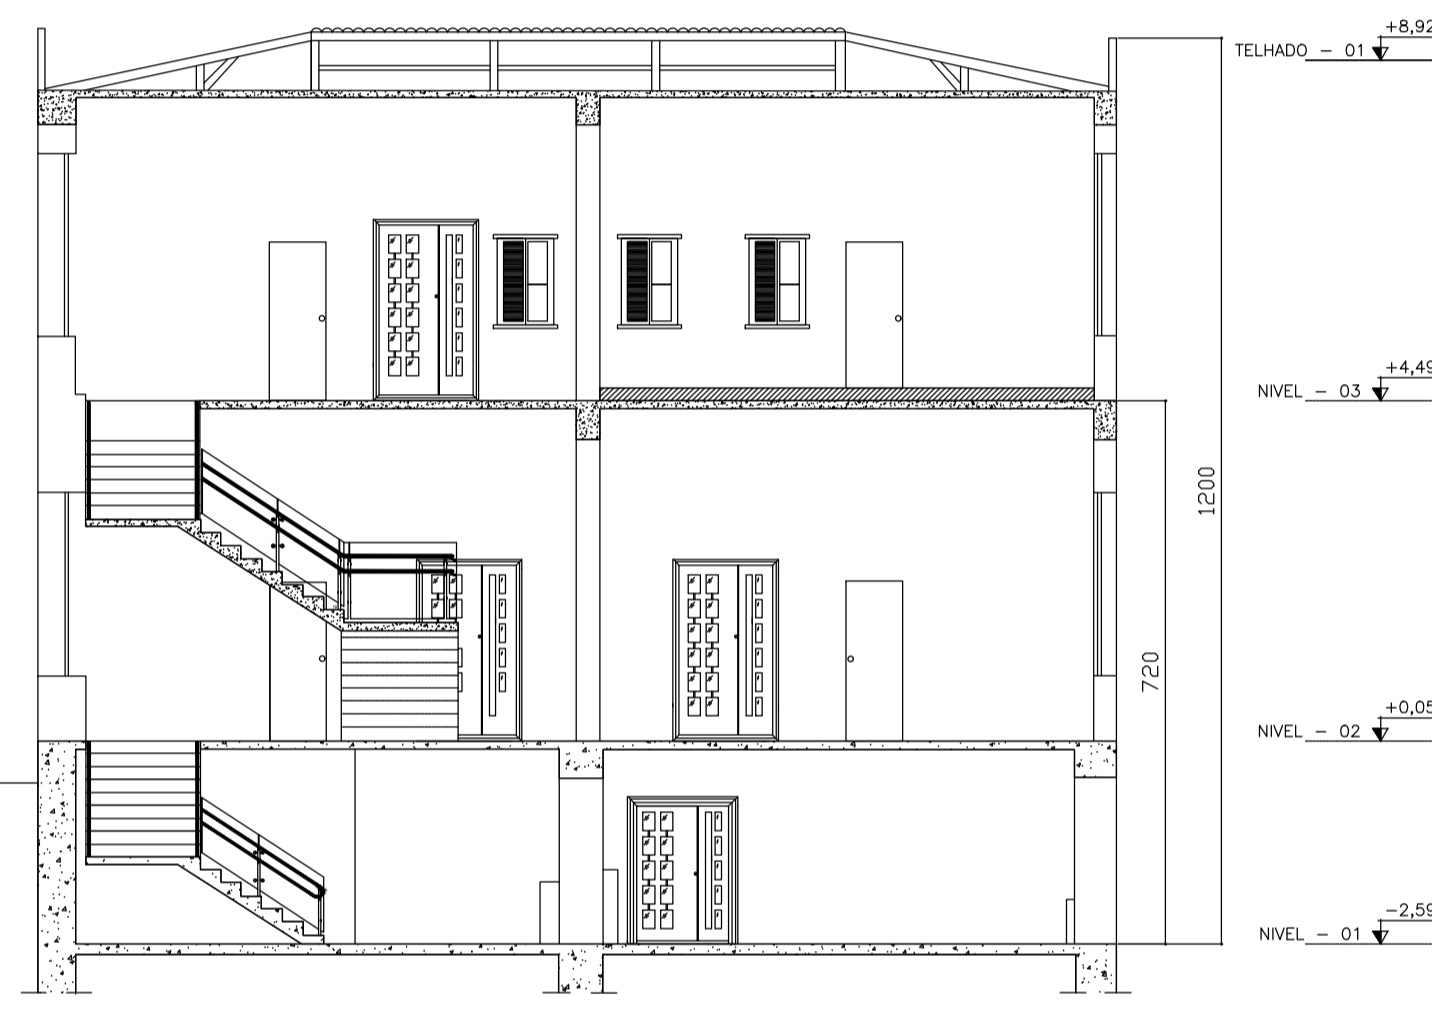

**MUSEU MILITAR - CORTE BB**  
ESCALA 1:100

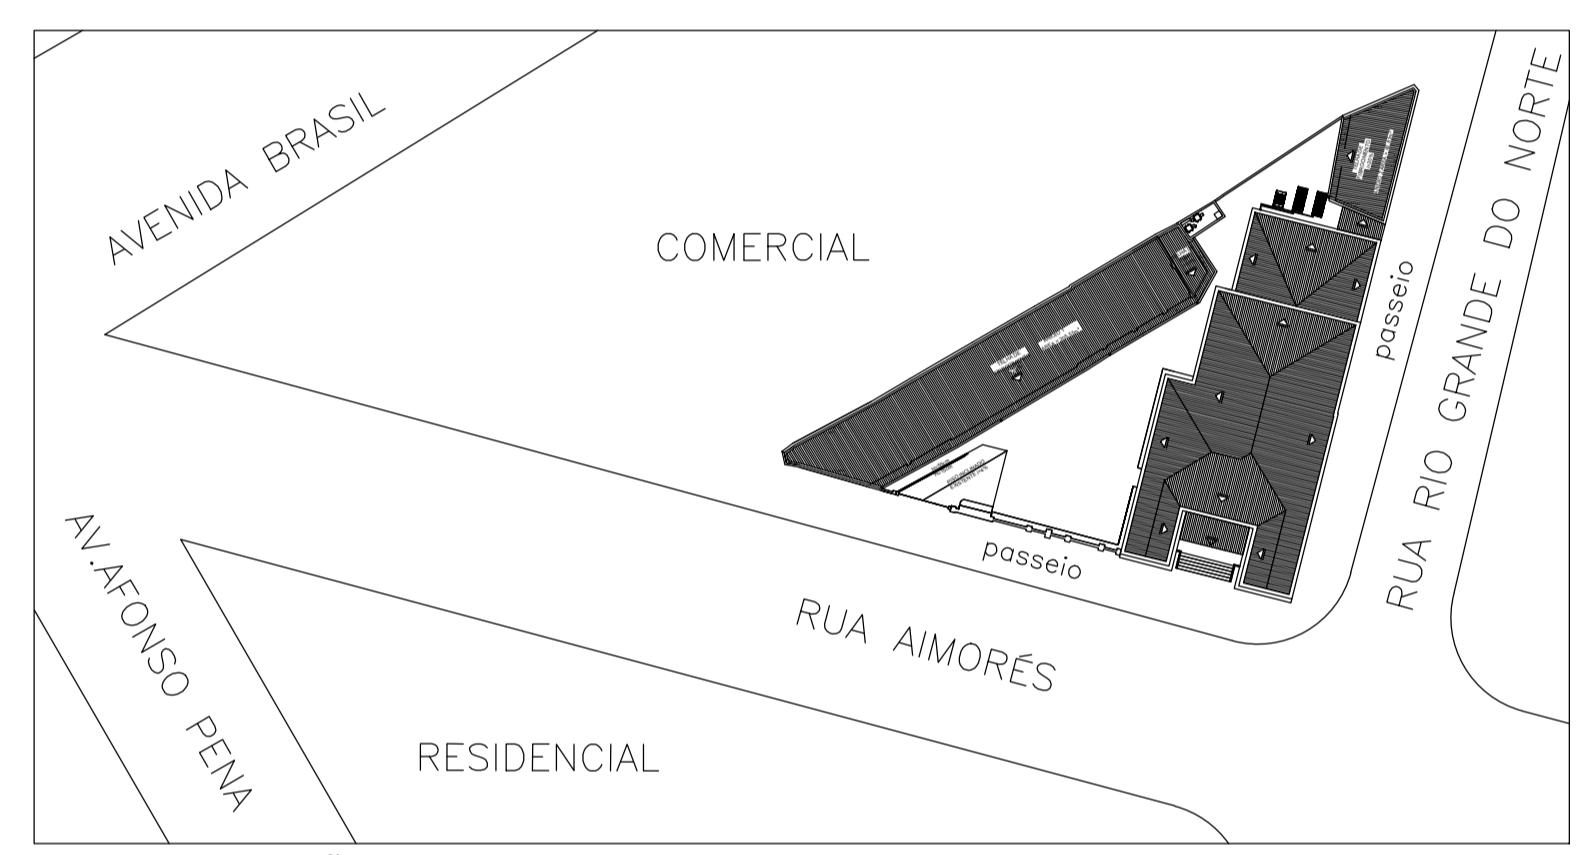

**PLANTA SITUÇÃO**  
ESCALA 1:100

SÍMBOLO	LEGENDA GERAL
	VÁLVULA DE RETENÇÃO
	REGISTRO DE BAVETA
	TUBULAÇÃO DE HIDRANTES
	EXTINTOR DE CARGA DE PÓ ABC - 4 Kg (2-A-20-B-C)
	EXTINTOR DE CARGA DE PÓ ABC NO ABRIGO - 4 Kg (2-A-20-B-C)
	HIDRANTE INTERNO (H.I.) SIMPLES
	ACIONADOR DE BOMBA DE INCÊNDIO (BOTOFORA TIPO LIGADESLICIA)
	BOMBA DE INCÊNDIO
	RESERVA DE INCÊNDIO
	AVISADOR SONORO TIPO SIRIUS
	ACIONADOR MANUAL DO SISTEMA ALARME
	CENTRAL DE ALARME
	BATERIAS DO SISTEMA ALARME
	PONTO DE ILUMINAÇÃO DE EMERGÊNCIA

Projeto aprovado pela Diretoria de Patrimônio Cultural e Arquivo Público em conformidade com o ofício nº0311/2021.

ANA CAROLINA CHAVES LEMOS:036 09459611  
Arquiteta e urbanista - CAU A33540-1  
f: 000316-x - DPCA/FMC

REV.	DATA	DESCRIÇÃO DO TRABALHO E/OU REVISÃO
R-00	07/07/2014	ENTREGA DOS PROJETOS COM A PRIMEIRA ALTERAÇÃO SOLICITADA PELO DEOP
R-01	22/07/2014	ENTREGA DOS PROJETOS COM A SEGUNDA ALTERAÇÃO SOLICITADA PELO DEOP
R-02	25/08/2014	REVISÃO GERAL
R-03	10/09/2014	REVISÃO GERAL
R-04	19/04/2016	CORREÇÕES CONFORME SOLICITAÇÃO DO CORPO DE BOMBEIROS
R-05	24/05/2016	INVERSÃO DO SENTIDO DE ABERTURA DAS PORTAS EXTERNAS FICANDO COMO ANTES

INFORMAÇÕES GERAIS	
TIPO DA OBRA:	REFORMA
ÁREA DE PROJEÇÃO:	618 m²
ÁREA A CONSTRUIR:	0
ÁREA A DEMOLIR:	0
ÁREA DO TERRENO:	932 m²
NÚMERO DE PAVIMENTOS:	3
ÁREA TOTAL:	1285,32 m²
ENDEREÇO:	RUA AIMORES 698 BH-MG

AUTORIA DO PROJETO / EQUIPE DE TRABALHO	
VOGA PROJETOS LTDA AV AFONSO PENA Nº324 SALA 704 CRUZEIRO - BELO HORIZONTE / MG	
ENGENHEIRO	ENGº RODNEY ADELINO OLIVEIRA CREA: 84.611/D - MG

APROVAÇÃO DO ORGÃO DE ORIGEM	
ASSINATURA	
SETOR	

SUPERVISÃO DO PROJETO	
ASSINATURA	CAMILA Mª PEREIRA SCALABRINI CAU-MG: 64698-9
ASSINATURA	MARIA AMÉLIA VIEIRA MAIA CAU-MG: 7778-0
ASSINATURA	NAÉLIA PORTUGAL PIRES MASP Nº 1.184.870-6

DEPARTAMENTO DE OBRAS PÚBLICAS DO ESTADO DE MINAS GERAIS			
BELO HORIZONTE		07/2013	DEOP-MG
2ª ETAPA REFORMA E ADEQUAÇÃO - IMPLANTAÇÃO DO MUSEU MILITAR		04/2014	
MUSEU MILITAR - PCIP - PLANTA SITUÇÃO, PLANTA PORÃO, 1º E 2º PAV. E CORTE B-B		INCÊNDIO	
FEUILHA	CÓDIGO	DATA	03/03