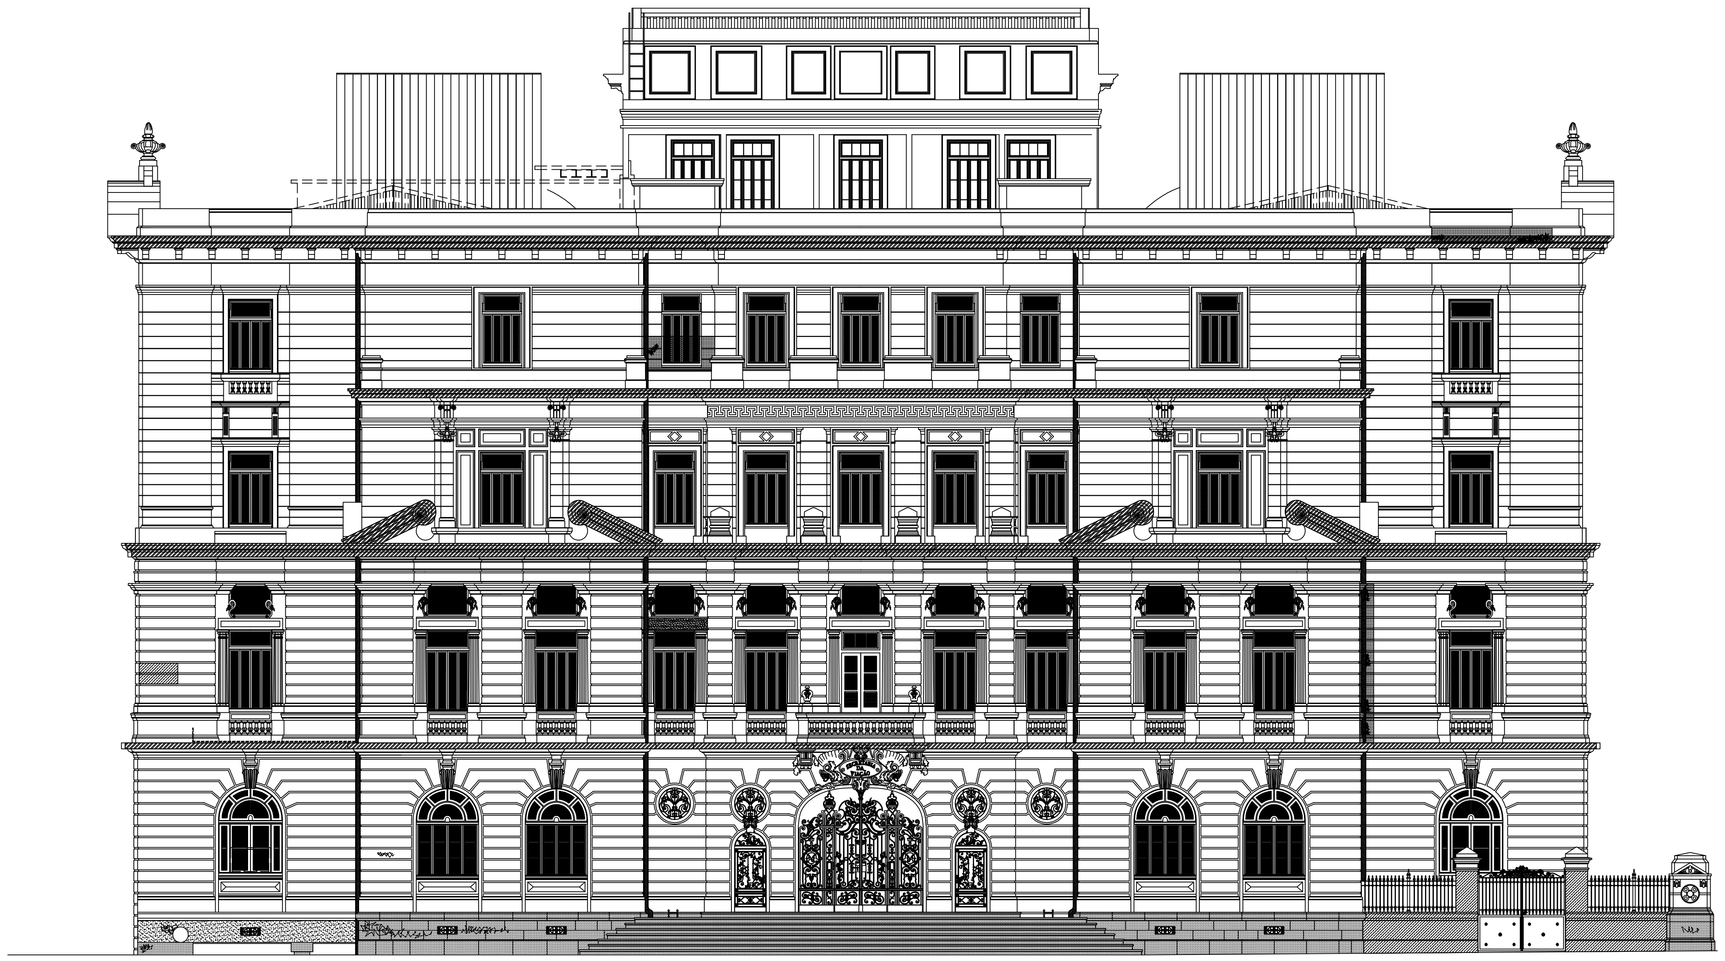

FACHADA FRONTAL - PRAÇA DA LIBERDADE
ESCALA 1:100

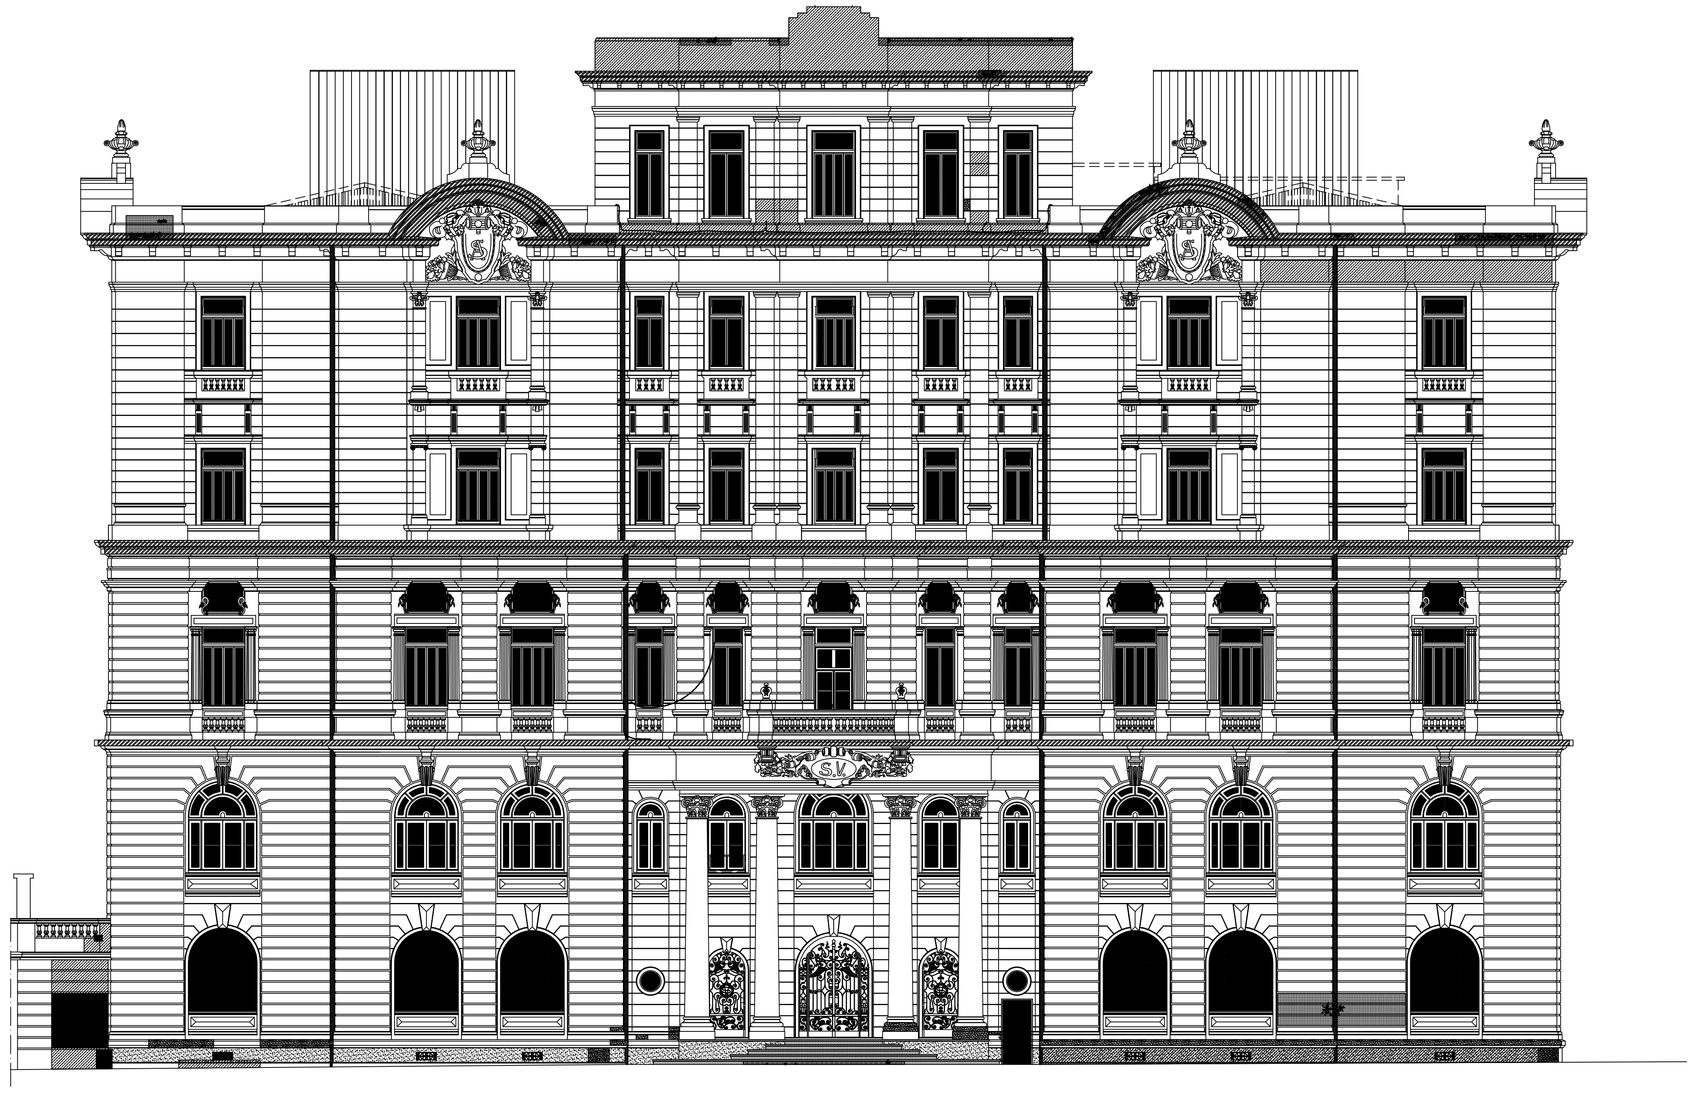

FACHADA POSTERIOR - RUA SERGIPE
ESCALA 1:100

LEGENDA GERAL

- ALVENARIA EXISTENTE A SER MANTIDA
- ALVENARIA A SER CONSTRUÍDA
- ALVENARIA EXISTENTE A SER DEMOLIDA

LEGENDA - PAREDES

- TRECHO DO REVESTIMENTO A SER REFEITO DEVIDO AO ACENTUADO PROCESSO DE DESAGREGAÇÃO CAUSADO POR ACÚMULO DE UMIDADE ORIGINÁRIO DE CONSTANTES VAZAMENTOS DA DEDE DE DRENAGEM DE ÁGUA PLUVIAL.
- REVESTIMENTO DA FACE SUPERIOR DAS CIMALHAS A SER REFEITO DEVIDO A EXECUÇÃO DE NOVA IMPERMEABILIZAÇÃO (VER PROJETO DE IMPERMEABILIZAÇÃO)
- TRECHO COM PRESENÇA DE VEGETAÇÃO INTRUSA A SER REMOVIDA, ARGAMASSA APRESENTANDO PROCESSO DE DESPRENDIMENTO E DESAGREGAÇÃO A SER REFEITA.
- TRECHO DA ARGAMASSA APRESENTANDO PROCESSO DE DESPRENDIMENTO E DESAGREGAÇÃO, A SER REFEITA.
- VÃO ASER PREENCHIDO
- TRECHO EM PEDRA
- TRECHO COM ACABAMENTO EM CHAPISCO
- PICHAÇÃO
- TUBULAÇÃO A SER RETIRADA
- DUTO METÁLICO DE DESCIDA DE ÁGUA PLUVIAL A SER RESTAURADO.
- VEGETAÇÃO A SER RETIRADA
- REABERTURA DO VÃO COM COLOCAÇÃO DE NOVA GRADE.

REV.	DATA	DESCRIÇÃO DO TRABALHO E/OU REVISÃO
R0	30/05/2014	EMISSÃO INICIAL

OBSERVAÇÕES

INFORMAÇÕES GERAIS

TIPO DA OBRA:	RESTAURO	ÁREA DO TERRENO:	2.744,20m²
ÁREA DE PROJEÇÃO:	2.177,16m²	NÚMERO DE PAVIMENTOS:	07
ÁREA A CONSTRUIR:	2.248,98m²	ÁREA TOTAL:	11.395,59m²
ÁREA CONSTRUÍDA:	9.463,22m²	ENDEREÇO:	PRAÇA DA LIBERDADE ESQUINA COM RUA GONÇALVES DIAS
ÁREA A DEMOLIR:	316,61m²		

AUTORIA DO PROJETO / EQUIPE DE TRABALHO

FLÁVIO CAMPOS GRILLO
CAU: A 4.426-2 COORDENAÇÃO

FERNANDA GHIROTTO GARCIA
CAU: A 53.256-8 AT

GRILLO & WERNECK
projetos e consultoria ltda.

APROVAÇÃO ORGÃO DE ORIGEM

ASSINATURAS
SUPR. SETOR: LUCIANA MIGLIO CAJADO MASP: 1.207.130-4
SETOR:

SUPERVISÃO DO PROJETO

ASSINATURAS
DIR.: ALEXANDRE BUSTAMANTE DE MONTI SOUZA CAU-MG: 64.313-0
GER.: MARIA AMÉLIA VIEIRA MAIA CAU-MG: 7.778-0
TR.: NAÉLIA PORTUGAL PIRES MASP: 1.164.870-6

DEPARTAMENTO DE OBRAS PÚBLICAS DO ESTADO DE MINAS GERAIS

IDENTIFICAÇÃO
BELO HORIZONTE
SECRETARIA DE VIAÇÃO E OBRAS
PROJ. EXEC. REFORMA E RESTAURO
PRAÇA DA LIBERDADE, ESQUINA R. GONÇALVES DIAS - 6. FUNCIONÁRIOS

CONTEÚDO
PROJETO EXECUTIVO
FACHADAS FRONTAL E POSTERIOR

PROJETO	011/2012
DATA	ABRIL 2014
CONTEÚDO	ARQUITETURA
FOLHA	28/53

DEOP-MG