CORTE AA
ESCALA 1:100

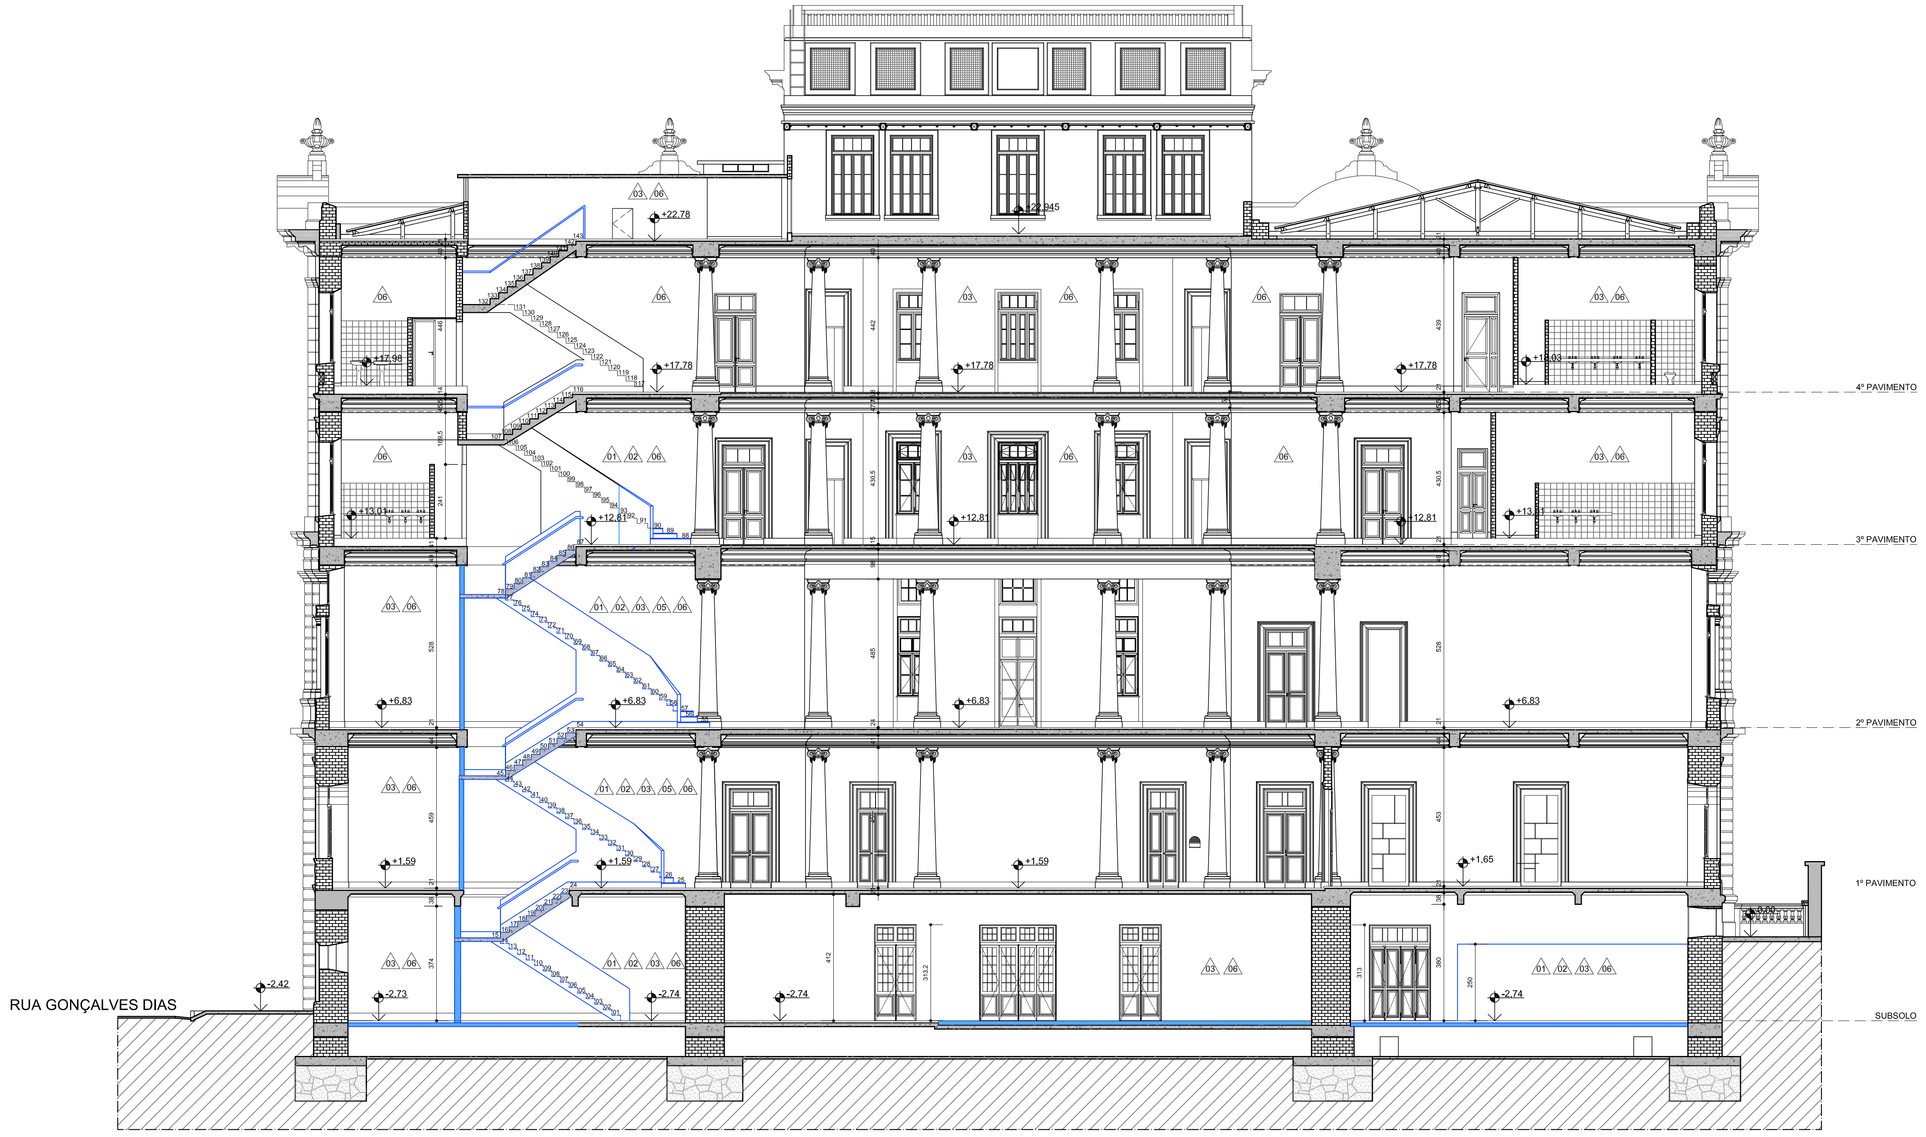

CORTE BB
ESCALA 1:100

OBSERVAÇÕES

1- CONFERIR MEDIDAS NO LOCAL

LEGENDA GERAL

ALVENARIA EXISTENTE A SER MANTIDA

ALVENARIA E ELEMENTOS A SEREM CONSTRUÍDOS

ESPECIFICAÇÕES:

PISOS

01 RECONSTITUIÇÃO DE LAJE DE PISO

02 EXECUÇÃO DE CONTRAPISO E DE PISO EM CONCRETO MOLDADO NO LOCAL, ACABAMENTO CAMURÇADO.

03 EXECUÇÃO DE TRECHO DE PISO DE GRANITO CINZA, CONFORME PAGINAÇÃO EXISTENTE.

04 COMPLEMENTAÇÃO DE PISO DE LADRILHO HIDRÁULICO, CONFORME MODELO EXISTENTE NO LOCAL.

05 EXECUÇÃO DE PISO DE LADRILHO HIDRÁULICO, CONFORME MODELO EXISTENTE NO LOCAL

06 EXECUÇÃO DE PISO E ESPELHO EM TACOS DE MADEIRA 7x21cm, BOCEL EM TABUADO L=7cm - ESCADA DO 2º PAVIMENTO

07 RECOMPOSIÇÃO DE PISO DE TACO DE MADEIRA 7x21cm,

08 RASPAGEM, CALAFETAÇÃO E APLICAÇÃO DE SINTECO A TRÊS DEMÃOS EM PISO DE TACOS DE MADEIRA 7X21cm

09 RASPAGEM, CALAFETAÇÃO E APLICAÇÃO DE SINTECO A TRÊS DEMÃOS EM PISO DE TABUAS DE MADEIRA 7X21cm

10 RECOMPOSIÇÃO DE PISO DE CERÂMICA 40X40CM

ESPECIFICAÇÕES:

PAREDES E RODAPÉS

01 ALVENARIA DE TIJOLO CERAMICO, 8 FUROS, A SER EXECUTADA COM REVESTIMENTO EM ARGAMASSA LISA, ACABAMENTO COM PINTURA LATEX PVA, APLICADA APÓS EMASSAMENTO COM MASSA PVA, COR A SER ESPECIFICADA.

02 RODAPÉ EM ARGAMASSA, ALTURA= 25cm, A SER EXECUTADO, ACABAMENTO COM PINTURA ESMALTE ACETINADO, APÓS EMASSAMENTO COM MASSA ESPECÍFICA, COR A SER ESPECIFICADA.

03 RECOMPOSIÇÃO DE REVESTIMENTO QUE APRESENTA DESAGREGAÇÃO DEVIDO À UMIDADE PROVENIENTE DE VAZAMENTO NA TUBULAÇÃO DE DRENAGEM DE ÁGUA PLUVIAL OU NA TUBULAÇÃO DA REDE HIDRÁULICA.
EXECUTAR NOVO REVESTIMENTO MANTENDO A UNIFORMIDADE DA ARGAMASSA ORIGINAL.
EXECUTAR A COMPLEMENTAÇÃO DE FALHAS E ELIMINAÇÃO DE DANOS E PERDAS COM UTILIZAÇÃO DE MASSA PVA, APLICAR PINTURA LATEX PVA, APÓS EMASSAMENTO COM MASSA PVA, COR A SER ESPECIFICADA.

04 MOLDURA EM ARGAMASSA A SER EXECUTADA CONFORME MODELO EXISTENTE, AO REDOR DOS NOVOS VÃOS, APLICAR NOVA PINTURA LATEX PVA, APÓS EMASSAMENTO COM MASSA PVA,

05 CIMALHA E MOLDURA A SEREM EXECUTADAS CONFORME MODELOS EXISTENTES NAS VIGAS, APLICAR NOVA PINTURA LATEX PVA, APÓS EMASSAMENTO COM MASSA PVA,

06 APLICAÇÃO DE PINTURA LATEX PVA EM PAREDES E FORROS APÓS LIMPEZA, LIXAMENTO, COMPLEMENTAÇÃO DE PERDAS E CORREÇÕES COM UTILIZAÇÃO DE MASSA PVA, COR A SER ESPECIFICADA.

07 REMOÇÃO DE REBOCO DETERIORADO, ABERTURA DE TRINCAS, ENTELAMENTO, RECOMPOSIÇÃO DE REBOCO E APLICAÇÃO DE PINTURA LATEX PVA, COR A SER ESPECIFICADA.

ESPECIFICAÇÕES:

ESQUADRIAS

01 EXECUÇÃO DE NOVAS PORTAS EM MADEIRA CONFORME MODELO EXISTENTE,

02 RECUPERAÇÃO DE ESQUADRIA METÁLICA, INCLUINDO INSTALAÇÃO DE VIDRO - 5º PAVIMENTO

03 INSTALAÇÃO DE PORTA CORTA FOGO - SHAFT / SALA ELÉTRICA E TELEFONIA

ESPECIFICAÇÕES:

DIVERSOS

01 INSTALAÇÃO DE CHAPAS EM POLICARBONATO LISO E=10mm NA COBERTURA DA VARANDA - 5º PAVIMENTO

02 INSTALAÇÃO DE CORRIMÃO EM AÇO INOX

REV.	DATA	DESCRIÇÃO DO TRABALHO E/OU REVISÃO

iepha MINAS GERAIS

TÍTULO: PROJETO EXECUTIVO DE REFORMA E RESTAURO

MONUMENTO: ANTIGA SECRETARIA DE VIAÇÃO E OBRAS PÚBLICAS

MUNICÍPIO: BELO HORIZONTE — DISTRITO: SEDE

ENDEREÇO: PRAÇA DA LIBERDADE, S/N°

PRESIDENTE	D.C.R.	C.P.O.
MICHELE ABREU ARROYO	SORAIA APARECIDA MARTINS	KARINA LÚCIO ROQUETE

CONTEÚDO: CORTE AA E CORTE BB

DESENHO:

RESPONSÁVEL TÉCNICO: MARIA CRISTINA HARMENDANI TRIVELLATO

DATA: AGOSTO/2018

BASE CADASTRAL: PROJETO DE RESTAURAÇÃO ELABORADO PELA EMPRESA GRILLO E WERNECK PROJETOS E CONSULTORIA

FOLHA: 07/13

NOME DO ARQUIVO.dwg

REV.