LEGENDA:

01 - BANHEIRO QUIMICO

02 - DEPÓSITO FERRAMENTAS

03 - ESCRITÓRIOS

04 - INSUMOS / CORTE E DOBRA

05 - FLUXO DE TABALHO E MÁQUINAS

06 - MONUMENTO

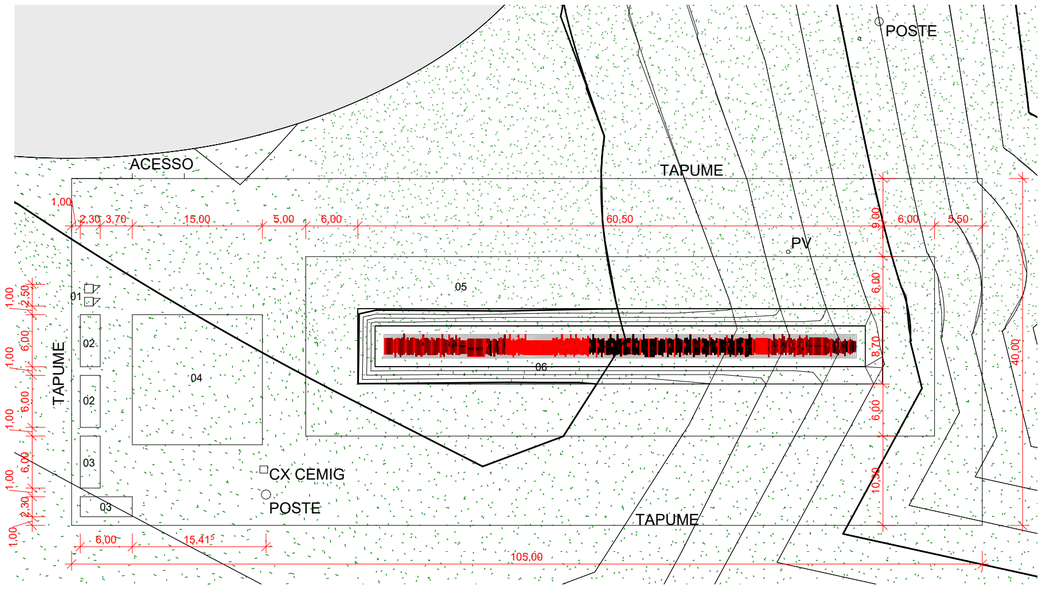

1 LEVANTAMENTO PLANIALTIMÉTRICO
ESCALA 1 : 500

REVISÃO	DATA	ASSINATURA	OBSERVAÇÃO

PROPRIETÁRIO: GOVERNO DO ESTADO DE MINAS GERAIS

TÍTULO: CANTEIRO DE OBRAS

ENDEREÇO: Rod. Papa João Paulo II, 4001 - Serra Verde, Belo Horizonte - MG

ASSINATURAS:

AUTOR DO PROJETO: ARQUITETO E URBANISTA - JHONES HENRIQUE DAMAS ALVES / CAU Nº A193098-2

CONTRATANTE: INSTITUTO ESTADUAL DO PATRIMÔNIO HISTÓRICO E ARTÍSTICO DE MINAS GERAIS - IEPHA/MG

CONTEÚDO:
CANTEIRO

DATA:	ESCALA:	FOLHA:
31/10/2023	1 : 500	UNICA

FARIA FERNANDES ENGENHARIA
34 9999790757