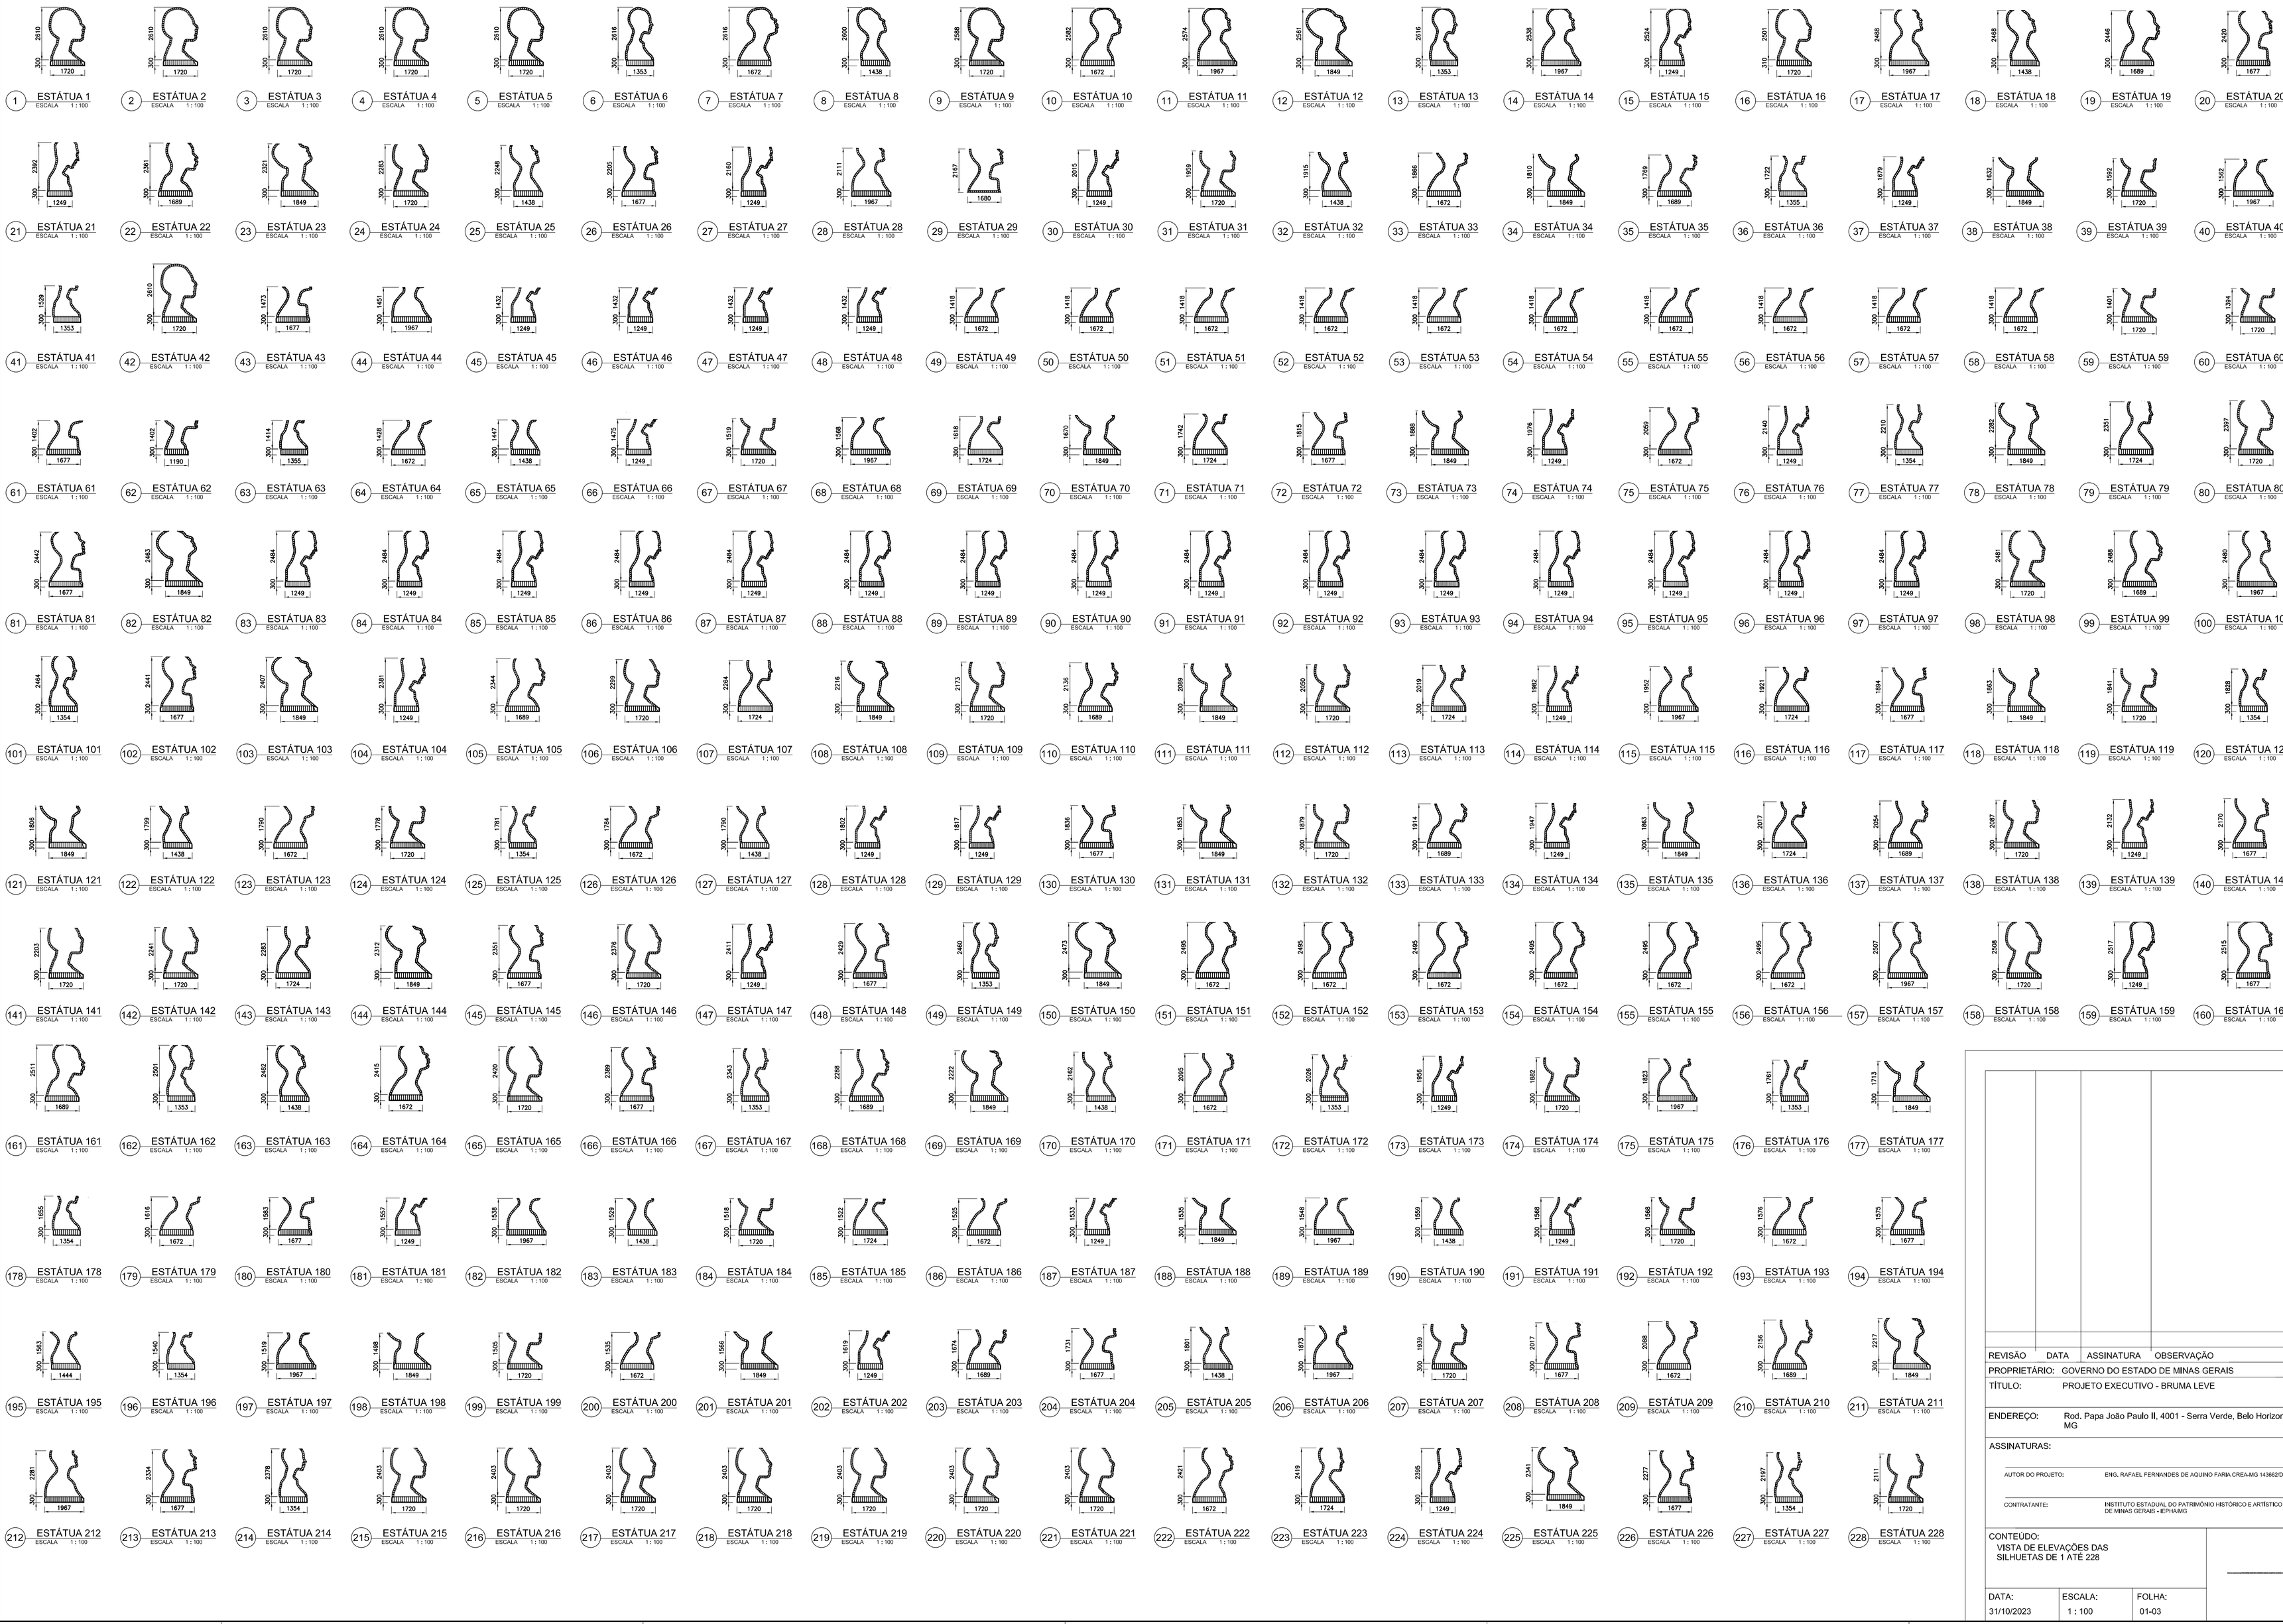

REVISÃO	DATA	ASSINATURA	OBSERVAÇÃO

PROPRIETÁRIO: GOVERNO DO ESTADO DE MINAS GERAIS

TÍTULO: PROJETO EXECUTIVO - BRUMA LEVE

ENDEREÇO: Rod. Papa João Paulo II, 4001 - Serra Verde, Belo Horizonte - MG

ASSINATURAS:

AUTOR DO PROJETO: ENG. RAFAEL FERNANDES DE AQUINO FARIA CREA-MG 143662/D

CONTRATANTE: INSTITUTO ESTADUAL DO PATRIMÔNIO HISTÓRICO E ARTÍSTICO DE MINAS GERAIS - IEPHA/MG

CONTEÚDO:
VISTA DE ELEVAÇÕES DAS SILHUETAS DE 1 ATÉ 228

DATA:	ESCALA:	FOLHA:
31/10/2023	1 : 100	01-03