




Resumo Aço (GERAL)		Comp. total (m)	Peso (kg)
CA-50	Ø10,0	3440,0	2133
Total			2133

VOLUME DE CONCRETO (Fck 40 MPa): 44,0 m³.

SUMF 20+-2

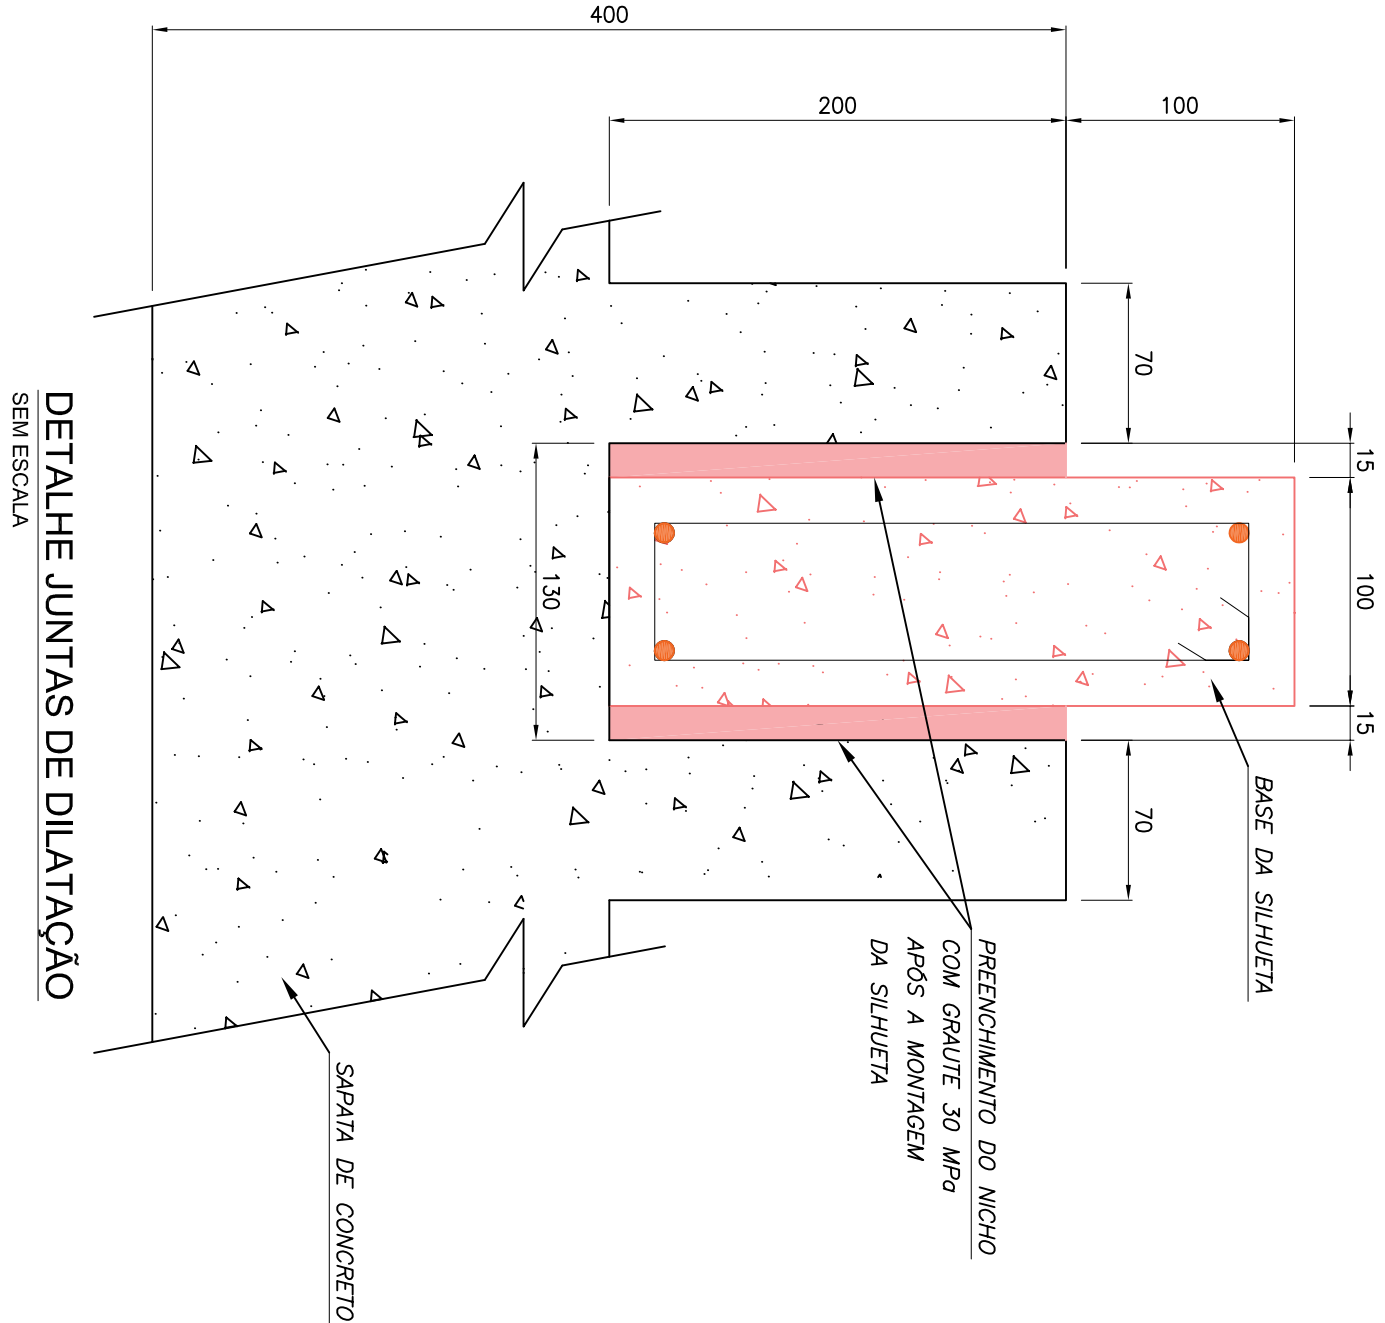

Notas gerais:  
1 - Todas as cotas em milímetros (exceto indicado).  
2 - Conferir medidas "in loco".

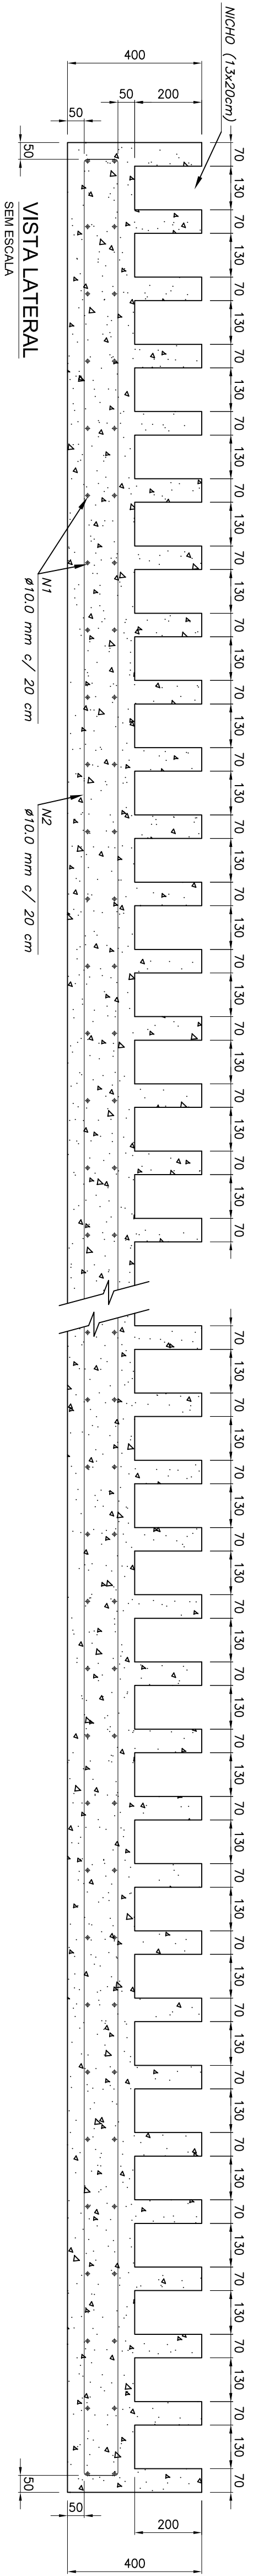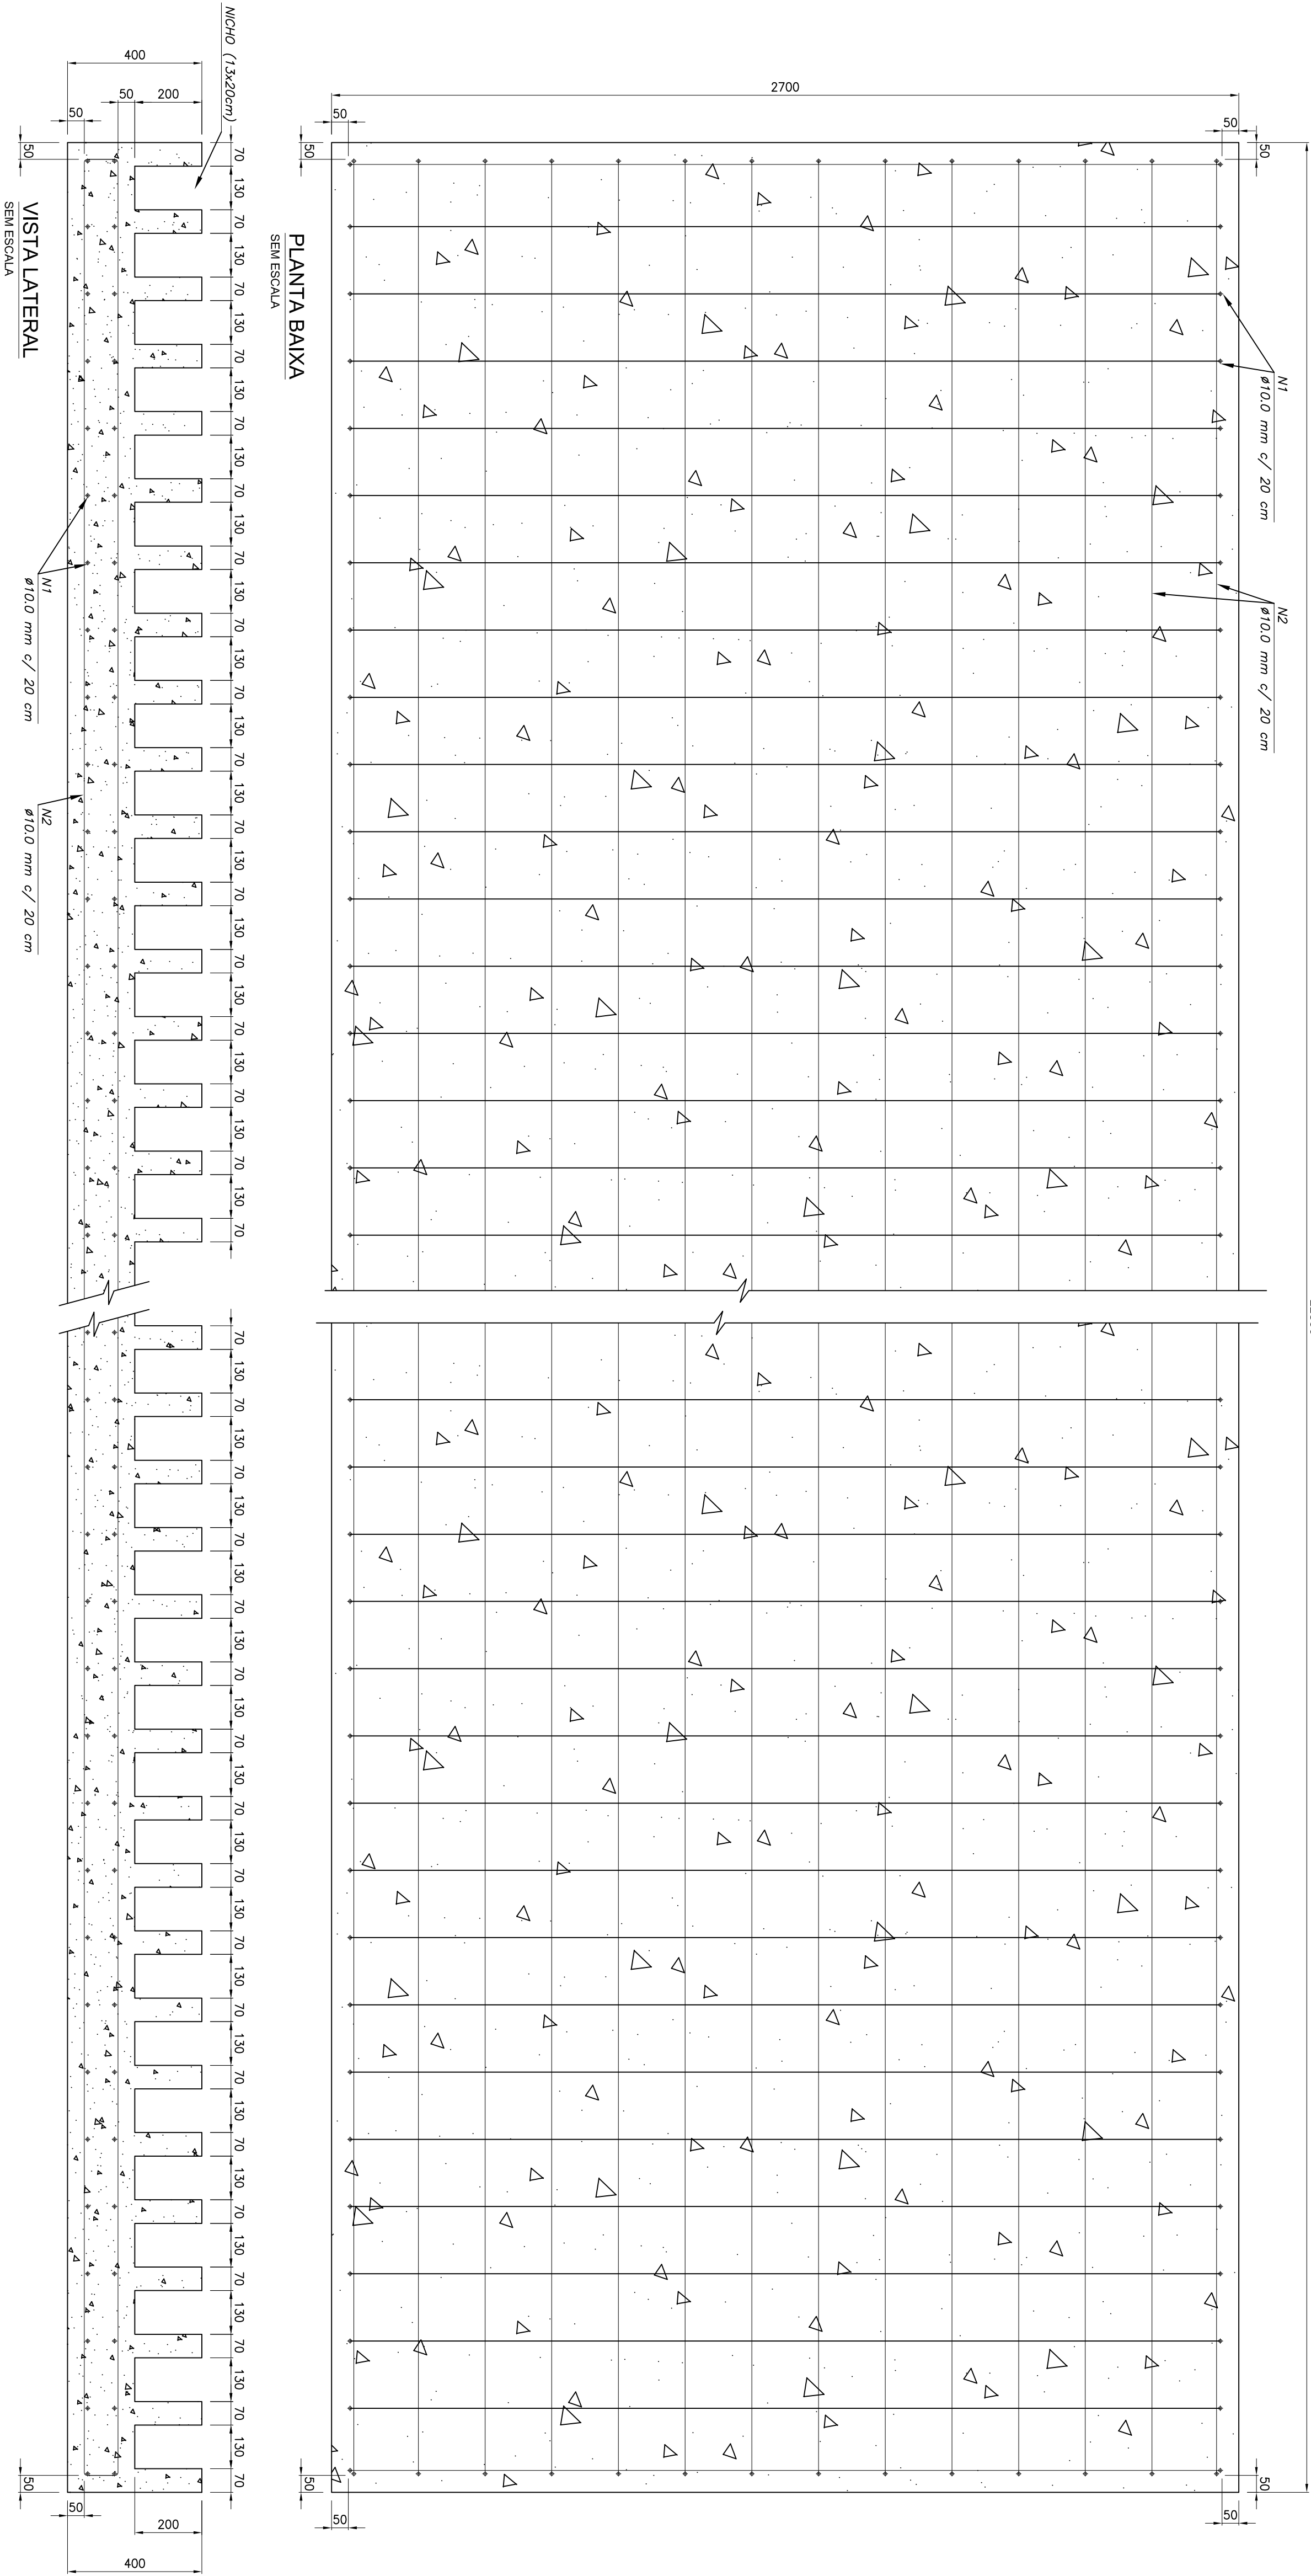

REVISÃO		DATA	ASSINATURA	OBSERVAÇÃO
PROPRIETÁRIO:		GOVERNO DO ESTADO DE MINAS GERAIS		
TÍTULO:		PROJETO EXECUTIVO - BRUMA LEVE		
ENDEREÇO:		Rod. Papa João Paulo II, 4001 - Serra Verde, Belo Horizonte - MG		
ASSINATURAS:				
AUTOR DO PROJETO:		ENG. RAFAEL FERNANDES DE AQUINO FARIA CREA-MG 14362/D		
CONTRATANTE:		INSTITUTO ESTADUAL DO PATRIMÔNIO HISTÓRICO E ARTÍSTICO DE MINAS GERAIS - IEPH/MG		
CONTEÚDO:				
BASE DAS SILHUETAS				
DATA:	ESCALA:	FOLHA:		
31/10/2023	1 : 100	03-03		